

ΠΕΡΙΦΕΡΕΙΑΚΗ ΕΝΟΤΗΤΑ ΧΑΛΚΙΔΙΚΗΣ
ΔΗΜΟΣ ΑΡΙΣΤΟΤΕΛΗ Δ.Ε.ΣΤΑΓΙΡΩΝ ΑΚΑΝΘΟΥ Δ.Δ.ΙΕΡΙΣΣΟΥ

ΥΠΟΜΝΗΜΑ

<ul style="list-style-type: none"> ▲ Τριγωνομετρική ▲ Τριγωνομετρική GRS ○ Καρβόνησος ● Χυμοειδή νερά ⊙ Φυλλομετρία ◇ Ορόσημα — 200 — Κλίμα εκτός κερπύλης — — — — — Διατηρούμενη εκτός κερπύλης Κτίριο Υποκατα Κτίριο υπό κατασκευή Ερμη Αρτη ρομπού Γλυκιάς δέν Καλάς κερπύ Ορει ρομπού Αλιος κερπύ Αρτηρολογική ροβί Μεταρτοβί Σταθία Σταθία (καταρτοβί) Άλλοι οδοί κερ 	<ul style="list-style-type: none"> Αλιος κερπύ ~~~~~ Δάσος ~~~~~ Αρτηρολογική ~~~~~ Μονοκί — — — — — Αλιος οδορολογική κερπύ — — — — — Γέφυρα - οδο οδο — — — — — Γέφυρα - κερπύ οδο — — — — — Στάθια οδο ~~~~~ Επικρατοβί οδο ~~~~~ Πάτωμα ~~~~~ Χωματοβί ~~~~~ Τριτο οδο ~~~~~ Αλιος κερπύ ~~~~~ Ελκ ~~~~~ Τριτο κερπύ ~~~~~ Φυλλο κερπύ ~~~~~ Αρτοβί — — — — — Ορει οδο — — — — — Ορει κερπύ — — — — — Ορει οδο — — — — — Ορει οδο — — — — — Ορει οδο
--	--

Ελληνικό Γεωμετρικό Σύστημα Αναφοράς 1987 (Ε.Γ.Σ.Α. 87)
Ελλομολογική αναφορά: GRS 80 (α = 6 378 137 m, 15 + 208.25722210)
Προβόλι: Εγκάρσιο Μεταρτοβί
Κατάρτοβί Μεταρτοβί: λ = 24 00' 00" μ. κ. κ = 0.999600
Πατάρτοβί Κατάρτοβί Μεταρτοβί: +500 000 00 μ
Γεωγραφικό Πλάτος Αναφοράς: 00 00' 00"
Β. Γ. Βορράς Γεωγραφικός
Β. Μ. Βορράς Μεταρτοβί
Β. Τ. Βορράς Πατάρτοβί
Σταθία Μεταρτοβί (A)
Μεταρτοβί Αλιος (A)
οδο οδο

ΘΕΩΡΗΘΗΚΕ
ΙΕΡΙΣΣΟΣ ΟΙ ΕΠΙΒΛΕΠΟΝΤΕΣ
ΙΕΡΙΣΣΟΣ Ο ΠΡΟΪΣΤΑΜΕΝΟΣ ΔΙΕΥΘΥΝΟΥΣΑΣ ΥΠΗΡΕΣΙΑΣ

ΚΤΗΜΑΤΟΓΡΑΦΗΣΗ ΠΟΛΕΟΔΟΜΗΣΗΣ ΠΡΑΞΗ ΕΦΑΡΜΟΓΗΣ ΣΤΗΝ Π.Ε. 1γ (ΠΕΡΙΟΧΗ ΕΠΕΚΤΑΣΗΣ)
ΟΙΚΙΣΜΟΥ ΙΕΡΙΣΣΟΥ, ΤΗΣ Δ.Ε.ΣΤΑΓΙΡΩΝ ΑΚΑΝΘΟΥ, ΤΟΥ ΔΗΜΟΥ ΑΡΙΣΤΟΤΕΛΗ ΣΥΜΦΩΝΑ ΜΕ
ΤΟ ΕΓΚΕΚΡΙΜΕΝΟ Γ.Π.Σ. (ΦΕΚ ΑΑΠ 332/2010)

ΔΙΑΝΟΜΗ ΠΙΝΑΚΙΔΩΝ


1	2
3	4
5	6
7	8

Ο ΝΟΜΙΜΟΣ ΕΚΠΡΟΣΩΠΟΣ ΤΗΣ ΟΙΚΟΝΟΜΙΚΗΣ ΕΝΩΣΗΣ

ΜΑΜΟΥΝΗΣ ΔΗΜΗΤΡΙΟΣ
ΑΓΡΟΝΟΜΟΣ ΤΟΠΟΓΡΑΦΟΣ ΜΗΧΑΝΙΚΟΣ
ΠΡΟΕΔΡΟΣ ΚΑΙ ΔΙΕΥΘΥΝΩΝ ΣΥΜΒΟΥΛΟΣ
ΓΙΑ Α.Ε. ΜΕΛΕΤΩΝ

ΚΤΗΜΑΤΟΓΡΑΦΙΚΟ ΔΙΑΓΡΑΜΜΑ

ΚΤΗ	ΑΝΑΔΟΧΟΙ ΜΕΛΕΤΗΣ:	ΓΙΑ Α.Ε. ΜΕΛΕΤΩΝ ΓΕΩΑΝΑΛΥΣΗ Α.Ε. ΤΖΗΡΙΝΗΣ ΑΠΟΣΤΟΛΟΣ
	ΚΛΙΜΑΚΑ 1 : 1000	ΠΕΡΙΟΧΗ ΜΕΛΕΤΗΣ: ΔΗΜΟΣ ΑΡΙΣΤΟΤΕΛΗ Δ.Ε.ΣΤΑΓΙΡΩΝ ΑΚΑΝΘΟΥ Δ.Δ. ΙΕΡΙΣΣΟΥ Π.Ε. ΧΑΛΚΙΔΙΚΗΣ
ΗΜΕΡΟΜΗΝΙΑ ΦΕΡΒΡΟΥΑΡΙΟΣ 2025		

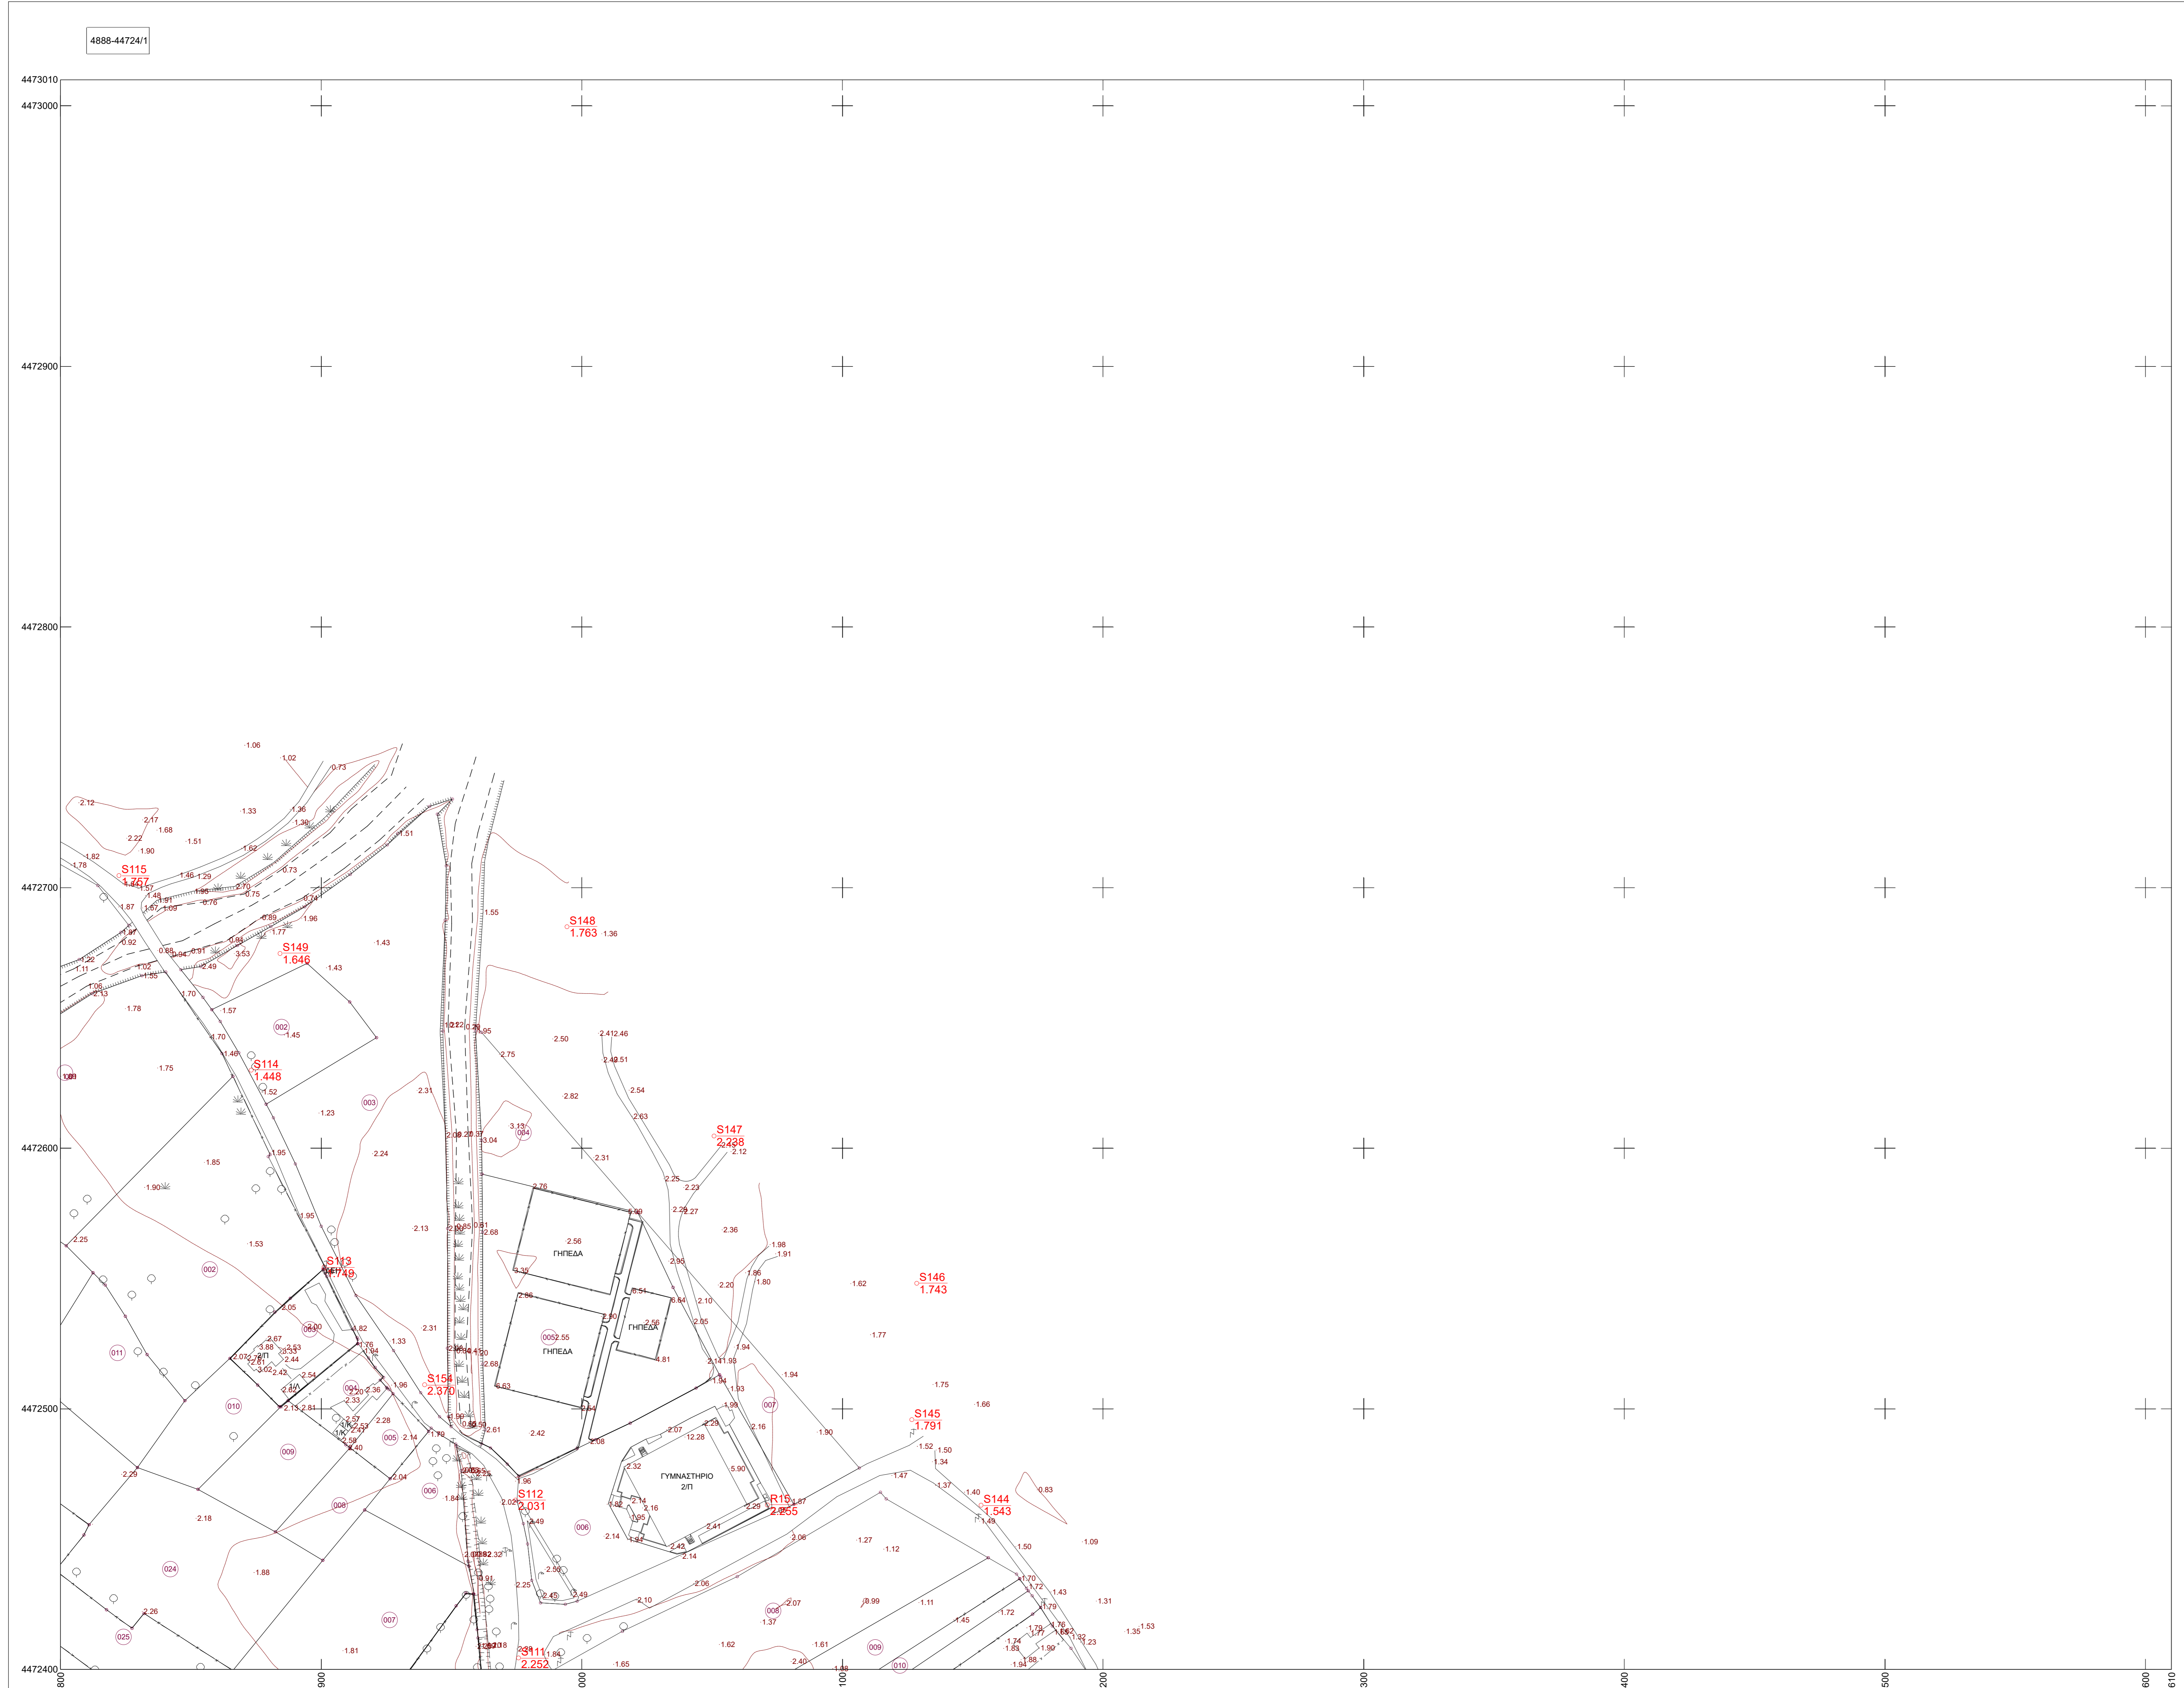

Π.Ε. ΧΑΛΚΙΔΙΚΗΣ (49)
ΔΗΜΟΣ ΑΡΙΣΤΟΤΕΛΗ Δ.Δ.ΙΕΡΙΣΣΟΥ (020)
ΚΩΔΙΚΟΣ ΣΧΕΔΙΟΥ: 274 30 03 01

ΔΙΑΓΡΑΜΜΑ ΣΥΝΔΕΣΗΣ ΦΥΛΛΩΝ

4880-44730/1	4888-44730/1	4896-44730/1
4880-44724/1	4888-44724/1	4896-44724/1
4880-44718/1	4888-44718/1	4896-44718/1

Μέτρο γραμμικής παραμόρφωσης (K) στο Κέντρο Φύλλου: 0.999601