4880-44712/1

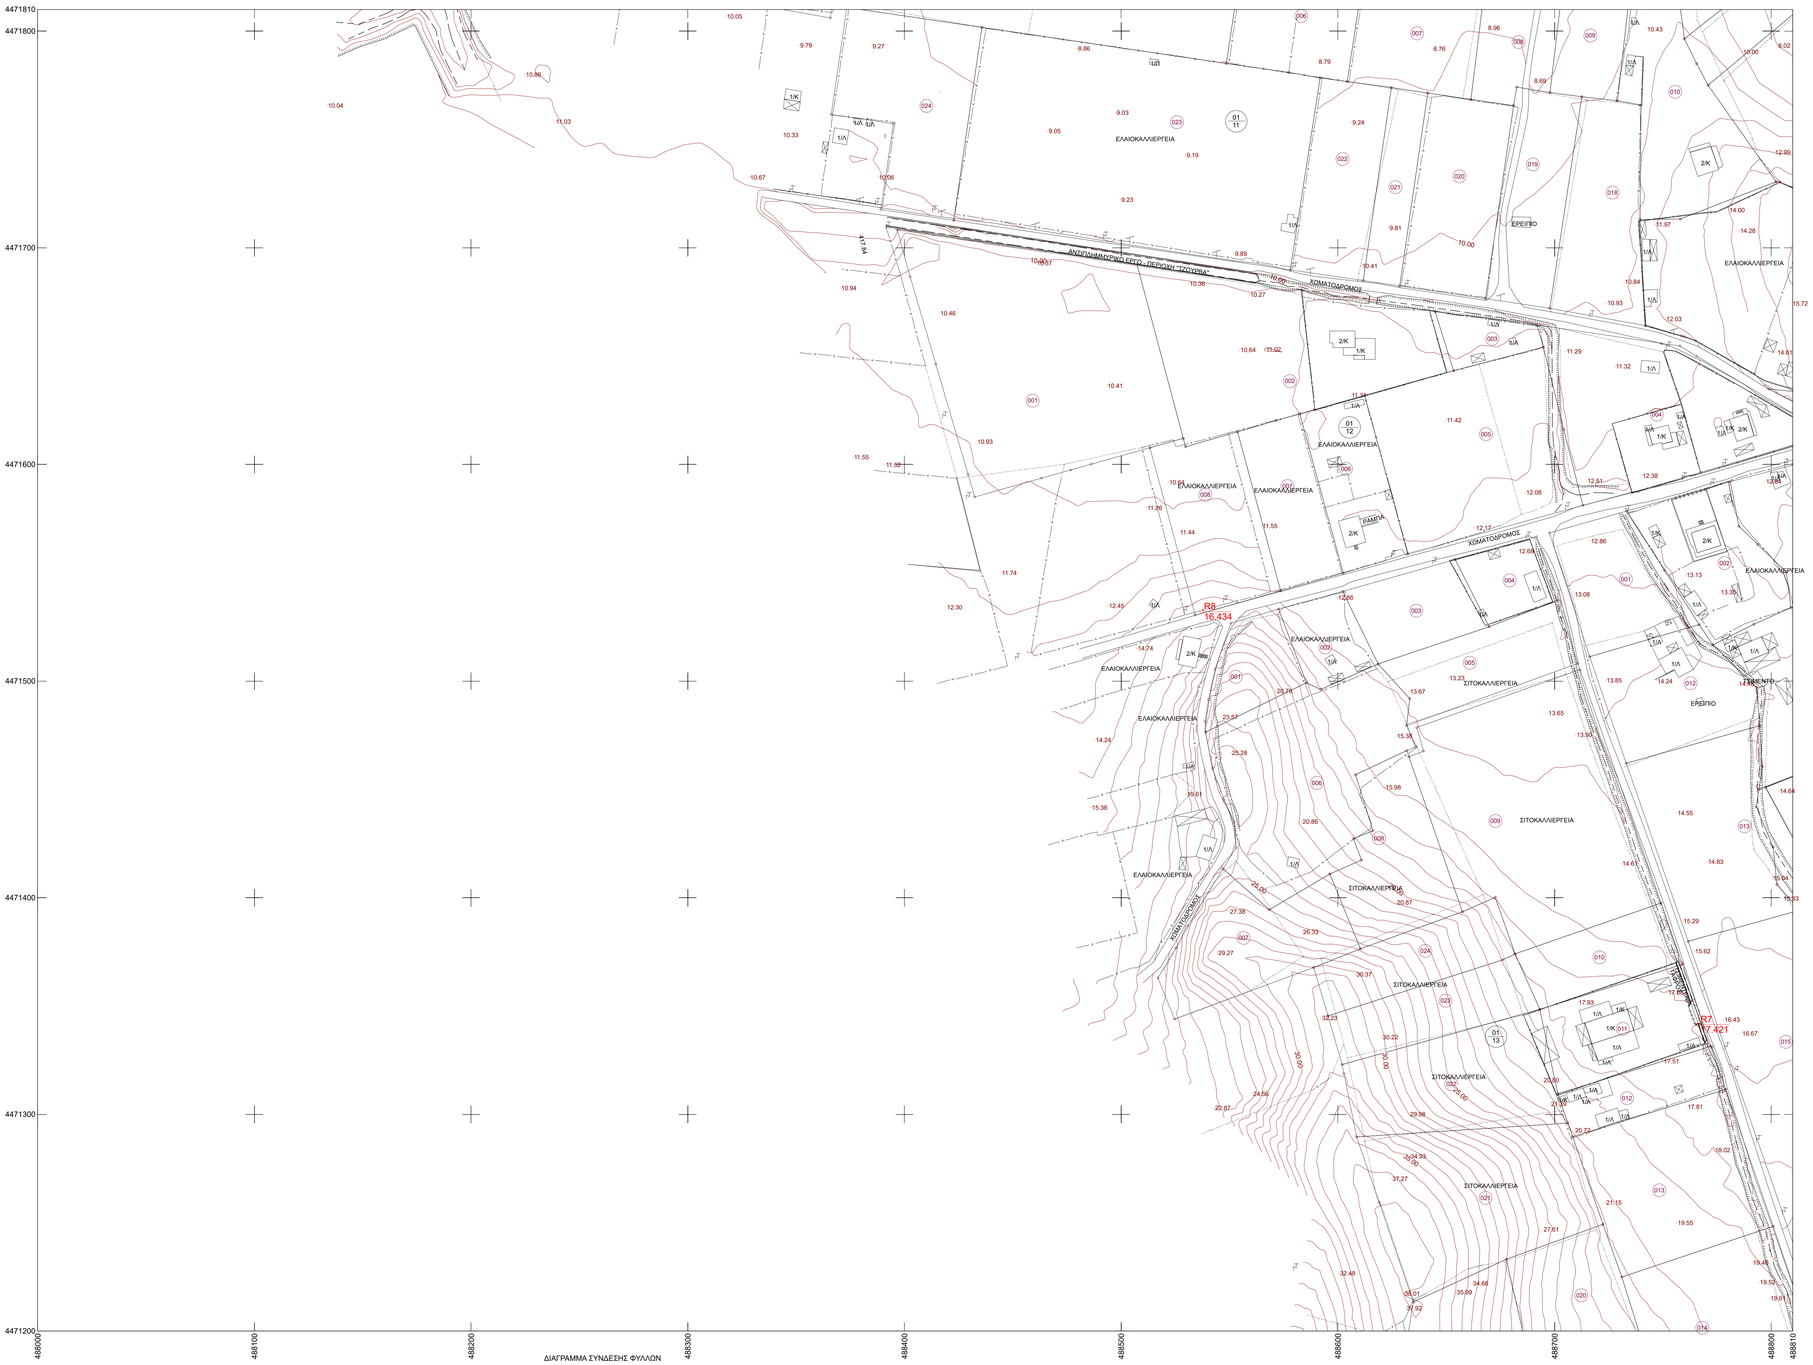

ΔΙΑΓΡΑΜΜΑ ΣΥΝΔΕΣΗΣ ΦΥΛΛΩΝ

4872-44718/1	4880-44718/1	4888-44718/1
4872-44712/1	4880-44712/1	4888-44712/1
4872-44706/1	4880-44706/1	4888-44706/1

0 5 10 20 30 40 50 100 m

Μέτρα γραμμικής παραμόρφωσης (Κ) στο Κέντρο Φύλλου : 0.999602

Π.Ε.
ΧΑΛΚΙΔΙΚΗΣ (49)

ΔΗΜΟΣ ΑΡΙΣΤΟΤΕΛΗ
Δ.Δ.ΙΕΡΙΣΣΟΥ (020)

ΚΩΔΙΚΟΣ ΣΧΕΔΙΟΥ: 274 30 03 01

ΠΕΡΙΦΕΡΕΙΑΚΗ ΕΝΟΤΗΤΑ ΧΑΛΚΙΔΙΚΗΣ

ΔΗΜΟΣ ΑΡΙΣΤΟΤΕΛΗ Δ.Ε.ΣΤΑΓΙΡΩΝ ΑΚΑΝΘΟΥ Δ.Δ.ΙΕΡΙΣΣΟΥ

ΥΠΟΜΝΗΜΑ

- Τριγωνομετρικό
- Τριγωνομετρικό GPS
- Κορυφή πολυγωνομετρίας
- Χωροσταθμικό σφενταμπό
- Φωτοσταθμό
- Ορόσημο
- 200 Κύριο ισοϋψής καμπύλη
- Δευτερεύουσα ισοϋψής καμπύλη
- Κύριο
- Υπόστεγο
- Κύριο υπό κατασκευή
- Εμπόριο
- Αχρηστο μνημείο
- Πυλώνας ΔΕΗ
- Ιστός κεραίας
- Ορο γειτονιάς
- Λάκκος ορατμένο από δύο βήματος
- Αρχαιολογικής χώρας
- Μονόδρομος
- Σιρολίθι
- Συμμετοπιμφορέτη
- Άλλου είδους ορο
- Αλλαγή χρήσης γής
- Δάσος
- Αιχμοτόπος δρόμος
- Μονοπάτι
- Αξίονας οδηγοδρομικής γραμμής
- Γέφυρα - ανω διάβαση
- Γέφυρα - κάτω διάβαση
- Σύμφω σήραγγας
- Επιφανειακές σαντής
- Πέτιμη
- Χλιαμπάνες
- Τεχνητό αρδευτικό αυλάκι
- Ακτή λίμνης - θάλασσης
- Ελος
- Τεχνητή πρανές
- Φυσικό πρανές
- Ανθρωμα
- Ορο δήμου ή κοινότητας
- Ορο νομού
- Ορο περιφέρειας
- Ορο κράτους

Ελληνικό Γεωδαιτικό Σύστημα Αναφοράς 1987 (Ε.Γ.Δ.Α. '87)

Ελλειψοειδές αναφοράς : GRS 80 (a = 6 378 137 m, 1/f = 298.25722210)

Προβολή : Εγκάρσια Μερκατορική

Κεντρικός Μεσημβρινός : λ = 24 00' 00" με K = 0.999600

Τετμημένη Κεντρικού Μεσημβρινού : +500 000.00 μ

Γεωγραφικό Πλάτος Αναφοράς : 00 00' 00"

Β. Γ. Βορράς Γεωγραφικός

Β. Μ. Βορράς Μαγνητικός

Β. Τ. Βορράς Τετραγωνισμού

Σύγκλιση Μεσημβρινών (g)

Μαγνητική Απόκλιση (Α) :

αυξανόμενη κατά ανά έτος

ΙΕΡΙΣΣΟΣ

ΟΙ ΕΠΙΒΛΕΠΟΝΤΕΣ

ΘΕΩΡΗΘΗΚΕ

ΙΕΡΙΣΣΟΣ

Ο ΠΡΟΪΣΤΑΜΕΝΟΣ ΔΙΕΥΘΥΝΟΥΣΑΣ ΥΠΗΡΕΣΙΑΣ

ΚΤΗΜΑΤΟΓΡΑΦΗΣΗ,ΠΟΛΕΟΔΟΜΗΣΗ,ΠΡΑΞΗ ΕΦΑΡΜΟΓΗΣ ΣΤΗΝ Π.Ε.1γ (ΠΕΡΙΟΧΗ ΕΠΕΚΤΑΣΗΣ) ΟΙΚΙΣΜΟΥ ΙΕΡΙΣΣΟΥ, ΤΗΣ Δ.Ε.ΣΤΑΓΙΡΩΝ ΑΚΑΝΘΟΥ, ΤΟΥ ΔΗΜΟΥ ΑΡΙΣΤΟΤΕΛΗ ΣΥΜΦΩΝΑ ΜΕ ΤΟ ΕΓΚΕΚΡΙΜΕΝΟ Γ.Π.Σ. (ΦΕΚ ΑΑΠ 332/2010)

ΔΙΑΝΟΜΗ ΠΙΝΑΚΙΔΩΝ

Ο ΝΟΜΙΜΟΣ ΕΚΠΡΟΣΩΠΟΣ
ΤΗΣ ΟΙΚΟΝΟΜΙΚΗΣ ΕΝΩΣΗΣ

ΜΑΜΟΥΝΗΣ ΔΗΜΗΤΡΙΟΣ
ΑΓΡΟΝΟΜΟΣ ΤΟΠΟΓΡΑΦΟΣ ΜΗΧΑΝΙΚΟΣ
ΠΡΟΕΔΡΟΣ ΚΑΙ ΔΙΕΥΘΥΝΩΝ ΣΥΜΒΟΥΛΟΣ
ΓΑΙΑ Α.Ε. ΜΕΛΕΤΩΝ

ΚΤΗΜΑΤΟΓΡΑΦΙΚΟ ΔΙΑΓΡΑΜΜΑ

ΚΤΗ

ΑΝΑΔΟΧΟΙ ΜΕΛΕΤΗΣ: ΓΑΙΑ Α.Ε. ΜΕΛΕΤΩΝ
ΓΕΩΑΝΑΛΥΣΗ Α.Ε.
ΤΖΗΡΙΝΗΣ ΑΠΟΣΤΟΛΟΣ

ΚΛΙΜΑΚΑ 1 : 1000

ΗΜΕΡΟΜΗΝΙΑ ΦΕΒΡΟΥΑΡΙΟΣ 2025

ΠΕΡΙΟΧΗ ΜΕΛΕΤΗΣ: ΔΗΜΟΣ ΑΡΙΣΤΟΤΕΛΗ
Δ.Ε.ΣΤΑΓΙΡΩΝ ΑΚΑΝΘΟΥ Δ.Δ. ΙΕΡΙΣΣΟΥ
Π.Ε. ΧΑΛΚΙΔΙΚΗΣ