ΠΕΡΙΦΕΡΕΙΑΚΗ ΕΝΟΤΗΤΑ ΧΑΛΚΙΔΙΚΗΣ

ΔΗΜΟΣ ΑΡΙΣΤΟΤΕΛΗ Δ.Ε.ΣΤΑΓΙΡΩΝ ΑΚΑΝΘΟΥ Δ.Δ.ΙΕΡΙΣΣΟΥ

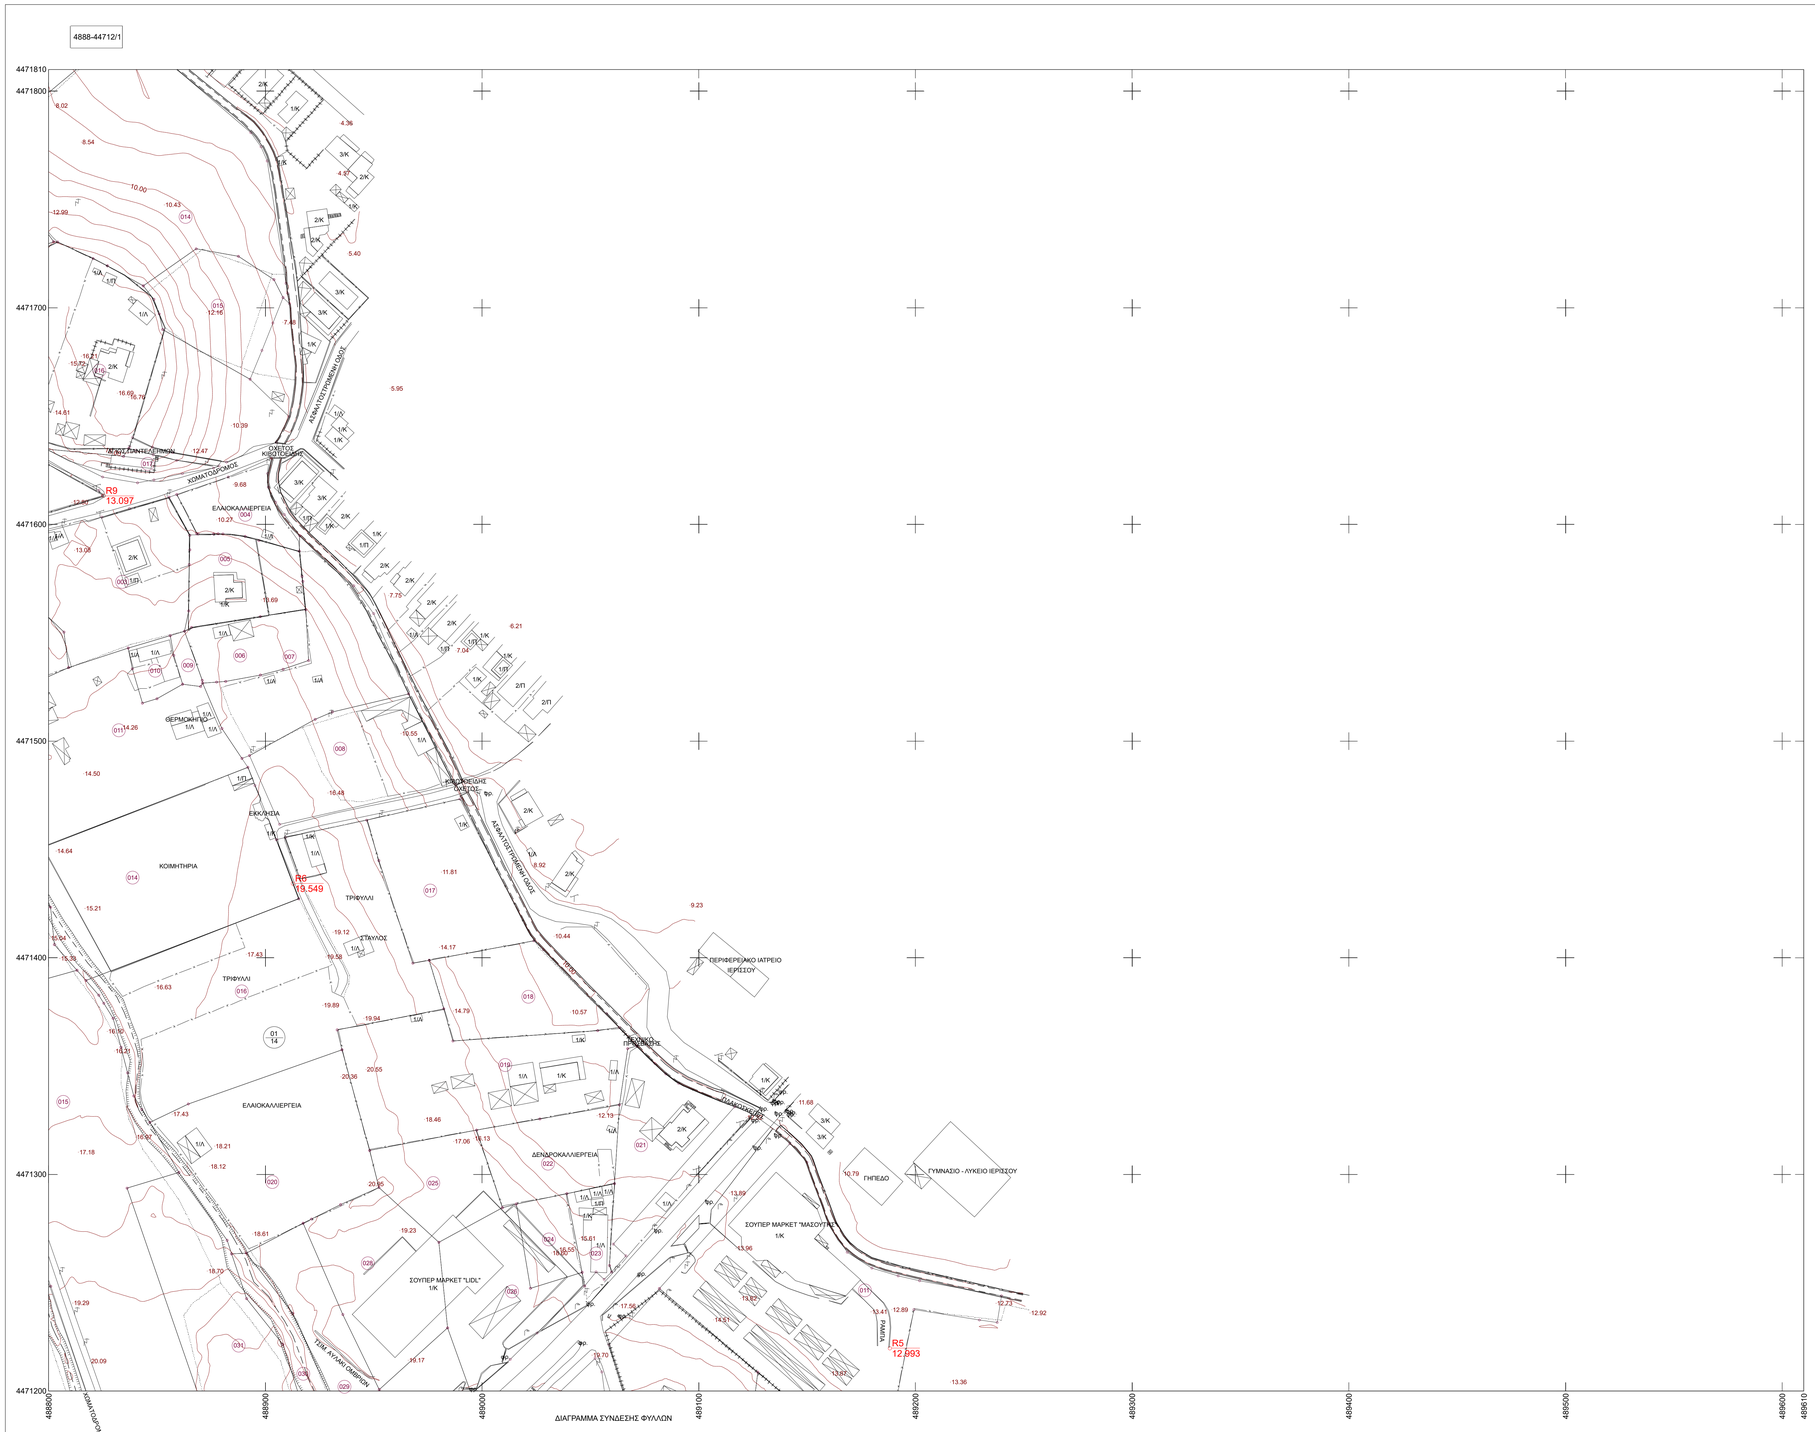

Π.Ε.
ΧΑΛΚΙΔΙΚΗΣ (49)

ΔΗΜΟΣ ΑΡΙΣΤΟΤΕΛΗ
Δ.Δ.ΙΕΡΙΣΣΟΥ (020)

ΚΩΔΙΚΟΣ ΣΧΕΔΙΟΥ: 274 30 03 01

ΥΠΟΜΝΗΜΑ

Τριγωνομετρικό
Τριγωνομετρικό GPS
Κορυφή πολυγωνομετρίας
Χωροσταθμική σφαιρίδα
Φωτοσταθερό
Ορόσημο
200 Κύριες καμπύλες στάθμης
Δευτερεύουσα καμπύλη στάθμης
Κύριο
Υπόστεγο
Κύριο υπό κατασκευή
Εμπόριο
Αγροτικό μνημείο
Πυλώνας ΔΕΗ
Ιστός κεραίας
Όριο γεωτεμαχίου
Άλσος ορισμένο από δένδρα ή θάμνους
Αρχαιολογικός χώρος
Μονοδρόμος
Σιδηρόδρομος
Συμμετοπιμαρμάζη
Άλλου είδους όριο
Αλλαγή φράχτη γής
Δάσος
Αιχμόκοκο δρόμος
Μονοπάτι
Αξονας οδηγοδρομικής γραμμής
Γέφυρα - ανω διάβαση
Γέφυρα - κάτω διάβαση
Στύλοι σήραγγας
Επιφανειακός σιγκούς
Πάτημα
Χλαμπάρες
Τεχνητό αρδευτικό αυλάκι
Ακτή λίμνης - θάλασσας
Ελος
Τεχνητή τρανιές
Φυσικό τρανιές
Ανθρωμα
Όριο δήμου ή κοινότητας
Όριο νομού
Όριο περιφέρειας
Όριο κράτους

Ελληνικό Γεωδαιτικό Σύστημα Αναφοράς 1987 (Ε.Γ.Σ.Α. '87)
Ελλειψοειδές αναφοράς : GRS 80 (a = 6 378 137 m, 1/f = 298.25722210)
Προβολή : Εγκάρσια Μερκατορική
Κεντρικός Μεσημβρινός : λ = 24 00' 00" με K = 0.999600
Τετμημένη Κεντρικού Μεσημβρινού : +500.000.00 μ
Γεωγραφικό Πλάτος Αναφοράς : 00 00' 00"

Β. Γ. Βορράς Γεωγραφικός
Β. Μ. Βορράς Μαγνητικός
Β. Τ. Βορράς Τετραγωνισμού
Σύγκλιση Μεσημβρινών (g)
Μαγνητική Απόκλιση (Α) :
αυξανόμενη κατά ανά έτος

ΘΕΩΡΗΘΗΚΕ

ΙΕΡΙΣΣΟΣ
ΟΙ ΕΠΙΒΛΕΠΟΝΤΕΣ

ΙΕΡΙΣΣΟΣ
Ο ΠΡΟΪΣΤΑΜΕΝΟΣ ΔΙΕΥΘΥΝΟΥΣΑΣ ΥΠΗΡΕΣΙΑΣ

ΚΤΗΜΑΤΟΓΡΑΦΗΣΗ,ΠΟΛΕΟΔΟΜΗΣΗ,ΠΡΑΞΗ ΕΦΑΡΜΟΓΗΣ ΣΤΗΝ Π.Ε.1γ (ΠΕΡΙΟΧΗ ΕΠΕΚΤΑΣΗΣ) ΟΙΚΙΣΜΟΥ ΙΕΡΙΣΣΟΥ, ΤΗΣ Δ.Ε. ΣΤΑΓΙΡΩΝ ΑΚΑΝΘΟΥ, ΤΟΥ ΔΗΜΟΥ ΑΡΙΣΤΟΤΕΛΗ ΣΥΜΦΩΝΑ ΜΕ ΤΟ ΕΓΚΕΚΡΙΜΕΝΟ Γ.Π.Σ. (ΦΕΚ ΑΑΠ 332/2010)

ΔΙΑΝΟΜΗ ΠΙΝΑΚΙΔΩΝ

Ο ΝΟΜΙΜΟΣ ΕΚΠΡΟΣΩΠΟΣ
ΤΗΣ ΟΙΚΟΝΟΜΙΚΗΣ ΕΝΩΣΗΣ

ΜΑΜΟΥΝΗΣ ΔΗΜΗΤΡΙΟΣ
ΑΓΡΟΝΟΜΟΣ ΤΟΠΟΓΡΑΦΟΣ ΜΗΧΑΝΙΚΟΣ
ΠΡΟΕΔΡΟΣ ΚΑΙ ΔΙΕΥΘΥΝΩΝ ΣΥΜΒΟΥΛΟΣ
ΓΑΙΑ Α.Ε. ΜΕΛΕΤΩΝ

ΚΤΗΜΑΤΟΓΡΑΦΙΚΟ ΔΙΑΓΡΑΜΜΑ

ΚΤΗ

ΑΝΑΔΟΧΟΙ ΜΕΛΕΤΗΣ: ΓΑΙΑ Α.Ε. ΜΕΛΕΤΩΝ
ΓΕΩΑΝΑΛΥΣΗ Α.Ε.
ΤΖΗΡΙΝΗΣ ΑΠΟΣΤΟΛΟΣ

ΚΛΙΜΑΚΑ 1 : 1000

ΗΜΕΡΟΜΗΝΙΑ ΦΕΒΡΟΥΑΡΙΟΣ 2025

ΠΕΡΙΟΧΗ ΜΕΛΕΤΗΣ: ΔΗΜΟΣ ΑΡΙΣΤΟΤΕΛΗ
Δ.Ε.ΣΤΑΓΙΡΩΝ ΑΚΑΝΘΟΥ Δ.Δ. ΙΕΡΙΣΣΟΥ
Π.Ε. ΧΑΛΚΙΔΙΚΗΣ