


ΠΕΡΙΦΕΡΕΙΑΚΗ ΕΝΟΤΗΤΑ ΧΑΛΚΙΔΙΚΗΣ
ΔΗΜΟΣ ΑΡΙΣΤΟΤΕΛΗ Δ.Ε. ΣΤΑΓΙΡΩΝ ΑΚΑΝΘΟΥ Δ.Δ. ΙΕΡΙΣΣΟΥ

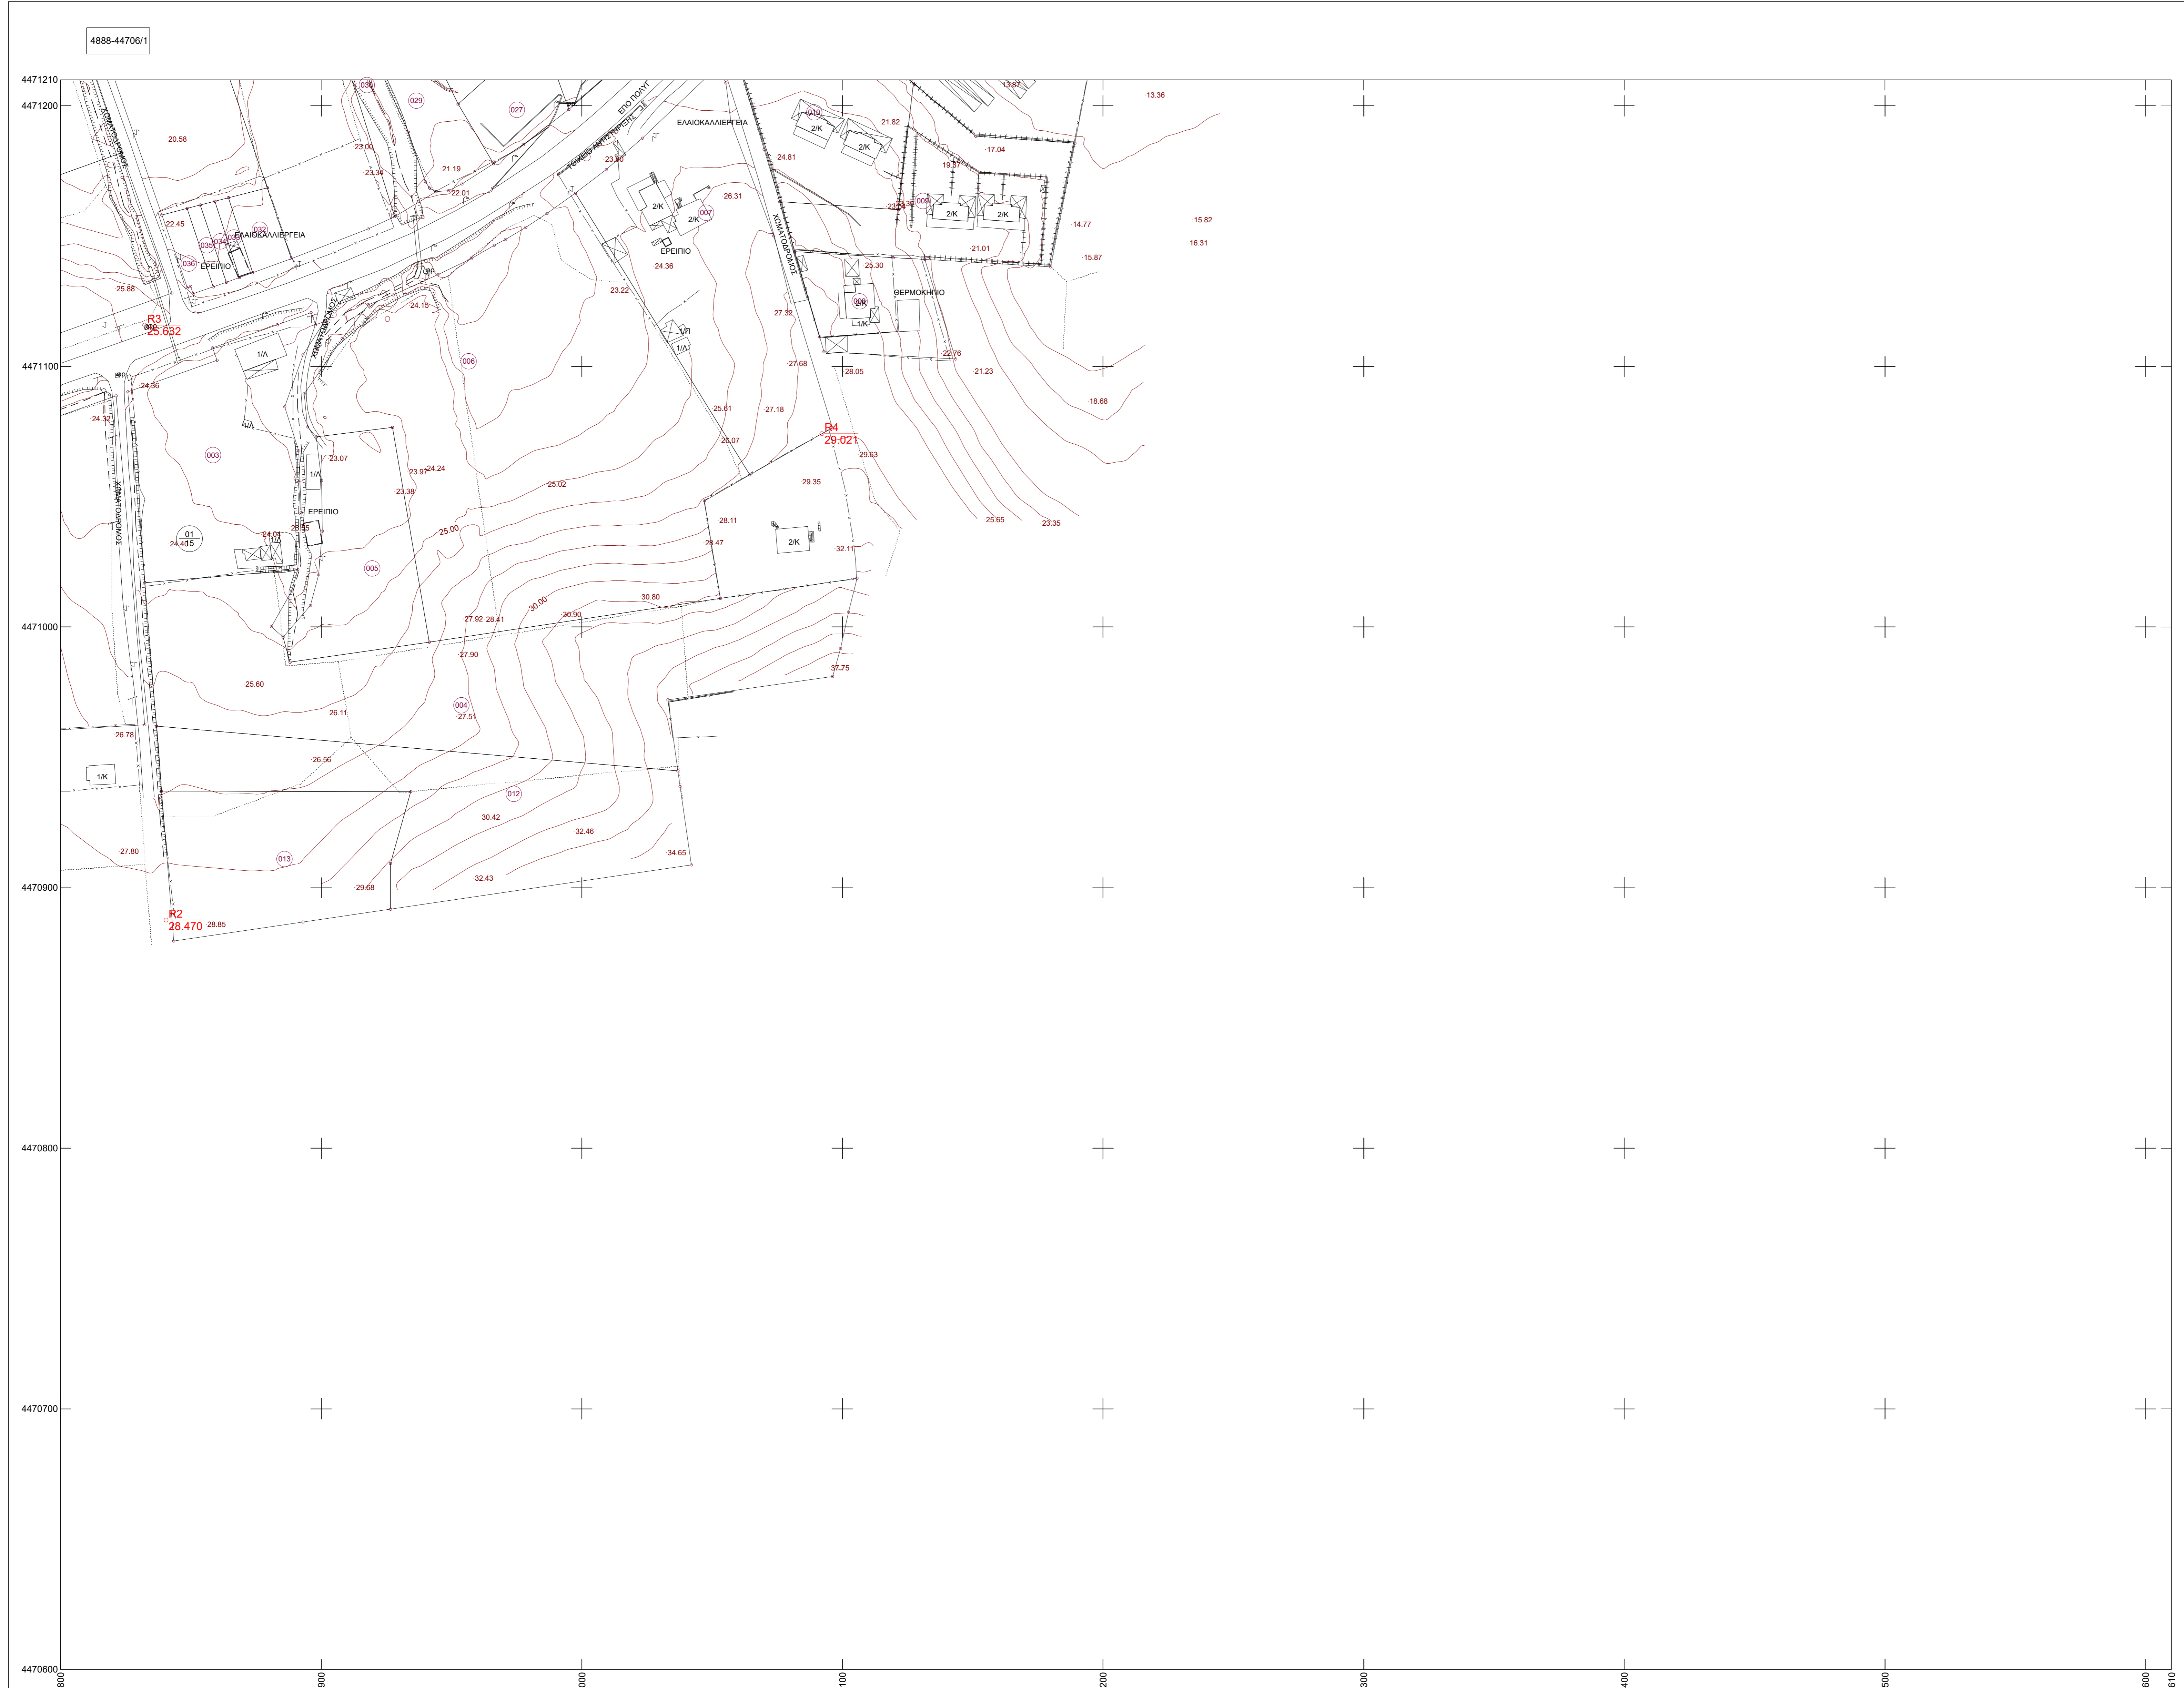

ΥΠΟΜΝΗΜΑ

	Τεχνολογική		Ανοιχτή αγωγιμή υδρ.
	Τεχνολογική ΟΡΘ		Δίκτυο
	Καταρτή τεχνολογική		Αρτηρία δίκτυο
	Κυματοειδής καταρτή		Μόνωση
	Φυλλομετρητής		Αιόνας αεραγωγού, υαλοπ.
	Ορόσημο		Γέφυρα - Πουλί - Βάση
	Κλίση εκτός κτηρίου		Γέφυρα - κτην. βάσεις
	Διατάξεις εκτός κτηρίου		Στοιχ. στέγης
	Κτίριο		Επιφανειακή οχλή
	Υπόγειο		Πατάκι
	Κτίριο υπό κατασκευή		Χαλαρή
	Επίγειο		Πύργο αεραγωγού ούλου
	Αρτηρία οροπέδιο		Αιολ. άμμος - βλάστηση
	Γκαζόνιο δ/ν		Ελας
	Καθίσμα κερπί		Πύργο θερμότητας
	Ορο οροπέδιο		Φυλάκ. θερμότητας
	Αιόνας οροπέδιο επί βλάστησης		Αεράριο
	Αρτηρία κερπί		Ορο βλάνο ή κενό
	Μεταρτηρία		Ορο κερπί
	Σταθμός		Ορο υαλοπλάκας
	Συμμετρητής		Ορο κερπί
	Άλλοι οδοί κτηρ.		

Ελληνικό Γεωδαιτικό Σύστημα Αναφοράς 1987 (Ε.Γ.Σ.Α. '87)
Ελλομετρικός αναφοράς : GR8 80 (α = 6 378 137 m, 11 + 208.25722210)
Πρόβολο : Ήμισφαιρικό Μερικατορική
Κεντρικός Μεσημβρινός : λ = 24 00' 00" μ. κ. κ = 0.999600
Περίμετρος Κύκλου Μεσημβρινού : +500 000.00 μ
Γεωγραφικό Πλάτος Αναφοράς : 00 00' 00"
Β. Γ. Βαρράς Γεωγραφικός
Β. Μ. Βαρράς Μεγεθυντικός
Β. Τ. Βαρράς Τετραγωνομετρικός
Σύγκληση Μεσημβρινών (θ)
Μαγνητική Ακρίβεια (Α) :
αυθόνομη κατά ανά έτος

ΘΕΩΡΗΘΗΚΕ
ΙΕΡΙΣΣΟΣ
ΟΙ ΕΠΙΒΛΕΠΟΝΤΕΣ
ΙΕΡΙΣΣΟΣ
Ο ΠΡΟΪΣΤΑΜΕΝΟΣ ΔΙΕΥΘΥΝΟΥΣΑΣ ΥΠΗΡΕΣΙΑΣ

ΚΤΗΜΑΤΟΓΡΑΦΗΣΗ ΠΟΛΕΟΔΟΜΗΣΗΣ ΠΡΑΞΗ ΕΦΑΡΜΟΓΗΣ ΣΤΗΝ Π.Ε. 1γ (ΠΕΡΙΟΧΗ ΕΠΕΚΤΑΣΗΣ)
ΟΙΚΙΣΜΟΥ ΙΕΡΙΣΣΟΥ, ΤΗΣ Δ.Ε. ΣΤΑΓΙΡΩΝ ΑΚΑΝΘΟΥ, ΤΟΥ ΔΗΜΟΥ ΑΡΙΣΤΟΤΕΛΗ ΣΥΜΦΩΝΑ ΜΕ
ΤΟ ΕΓΚΕΚΡΙΜΕΝΟ Γ.Π.Σ. (ΦΕΚ ΑΑΠ 332/2010)

<p>ΔΙΑΝΟΜΗ ΠΙΝΑΚΙΔΩΝ</p>	<p>Ο ΝΟΜΙΜΟΣ ΕΚΠΡΟΣΩΠΟΣ ΤΗΣ ΟΙΚΟΝΟΜΙΚΗΣ ΕΝΩΣΗΣ</p> <p>ΜΑΜΟΥΝΗΣ ΔΗΜΗΤΡΙΟΣ ΑΓΡΟΝΟΜΟΣ ΤΟΠΟΓΡΑΦΟΣ ΜΗΧΑΝΙΚΟΣ ΠΡΟΕΔΡΟΣ ΚΑΙ ΔΙΕΥΘΥΝΩΝ ΣΥΜΒΟΥΛΟΣ ΓΙΑ Α.Ε. ΜΕΛΕΤΩΝ</p>
--------------------------	---


ΚΤΗΜΑΤΟΓΡΑΦΙΚΟ ΔΙΑΓΡΑΜΜΑ

ΚΤΗ	ΑΝΑΔΟΧΟΙ ΜΕΛΕΤΗΣ: ΓΑΙΑ Α.Ε. ΜΕΛΕΤΩΝ ΓΕΩΑΝΑΛΥΣΗ Α.Ε. ΤΖΗΡΙΝΗΣ ΑΠΟΣΤΟΛΟΣ
ΚΛΙΜΑΚΑ 1 : 1000 ΗΜΕΡΟΜΗΝΙΑ ΦΕΒΡΟΥΑΡΙΟΣ 2025	ΠΕΡΙΟΧΗ ΜΕΛΕΤΗΣ: ΔΗΜΟΣ ΑΡΙΣΤΟΤΕΛΗ Δ.Ε. ΣΤΑΓΙΡΩΝ ΑΚΑΝΘΟΥ Δ.Δ. ΙΕΡΙΣΣΟΥ Π.Ε. ΧΑΛΚΙΔΙΚΗΣ

Π.Ε.
ΧΑΛΚΙΔΙΚΗΣ (49)
ΔΗΜΟΣ ΑΡΙΣΤΟΤΕΛΗ
Δ.Δ. ΙΕΡΙΣΣΟΥ (020)

ΔΙΑΓΡΑΜΜΑ ΣΥΝΔΕΣΗΣ ΦΥΛΛΩΝ

4880-44712/1	4888-44712/1	4896-44712/1
4880-44706/1	4888-44706/1	4896-44706/1
4880-44700/1	4888-44700/1	4896-44700/1

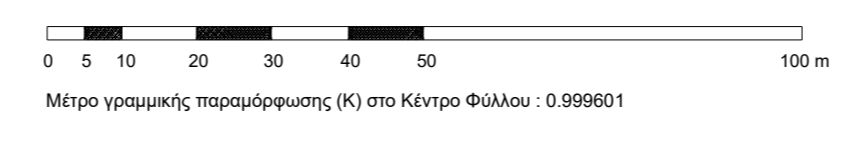

ΚΩΔΙΚΟΣ ΣΧΕΔΙΟΥ: 274 30 03 01