ΠΕΡΙΦΕΡΕΙΑΚΗ ΕΝΟΤΗΤΑ ΧΑΛΚΙΔΙΚΗΣ

ΔΗΜΟΣ ΑΡΙΣΤΟΤΕΛΗ Δ.Ε.ΣΤΑΓΙΡΩΝ ΑΚΑΝΘΟΥ Δ.Δ.ΙΕΡΙΣΣΟΥ

4888-44724/1

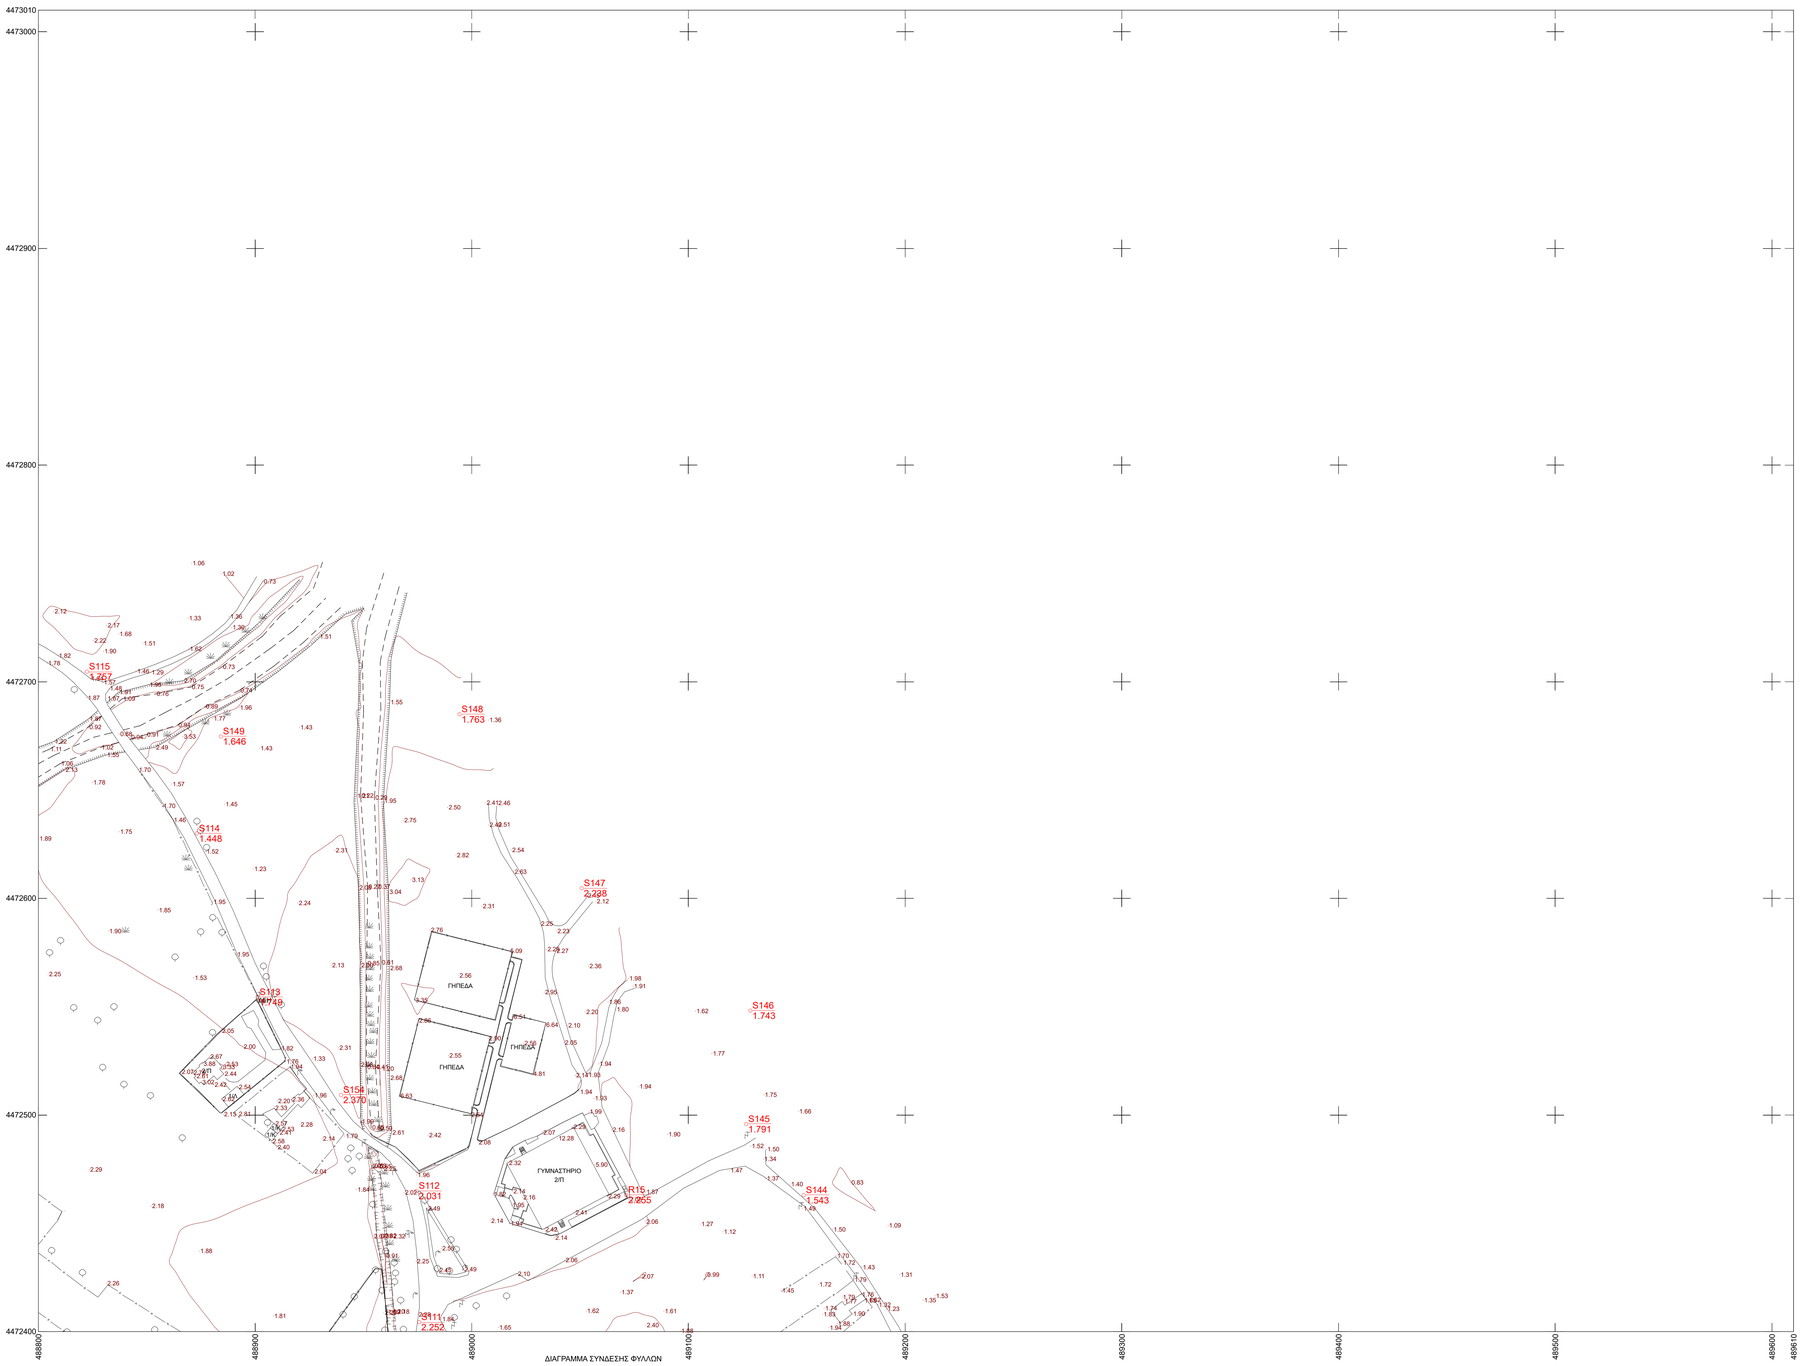

ΔΙΑΓΡΑΜΜΑ ΣΥΝΔΕΣΗΣ ΦΥΛΛΩΝ

4880-44730/1	4888-44730/1	4896-44730/1
4880-44724/1	4888-44724/1	4896-44724/1
4880-44718/1	4888-44718/1	4896-44718/1

0 5 10 20 30 40 50 100 m

Μέτρα γραμμικής παραμόρφωσης (K) στο Κτίνριο Φύλλου : 0.999601

Π.Ε.
ΧΑΛΚΙΔΙΚΗΣ (49)

ΔΗΜΟΣ ΑΡΙΣΤΟΤΕΛΗ
Δ.Δ.ΙΕΡΙΣΣΟΥ (020)

ΚΩΔΙΚΟΣ ΣΧΕΔΙΟΥ: 274 29 02 01

ΥΠΟΜΝΗΜΑ

- Τριγωνομετρικό
- Τριγωνομετρικό GPS
- Κορυφή πολυγωνομετρίας
- Χωροσταθμική σφαιρίμα
- Φωτογραμμετρικό
- Ορόσημο
- 200 Κύρια καμπύλη
- Δευτερεύουσα καμπύλη
- Κτίριο
- Υπαίθριο
- Κτίριο υπό κατασκευή
- Ερείπιο
- Αρχαίο μνημείο
- Πυλώνας ΔΕΗ
- Ιστός κεραίας
- Όριο γυμνηγορίου
- Άλσος ορισμένο από δένδρα ή θάμνους
- Αγροτικοδασικός χώρος
- Μονοδρόμος
- Σιδηρόδρομος
- Συμφωνοπαρμφερείη
- Άλλου είδους όριο
- Αλλαγή φύσης γής
- Δάσος
- Αγροτικός δρόμος
- Μονοπάτι
- Άξονας ανθηρόρυκτης ασφαλής
- Γέφυρα - ανω διάβαση
- Γέφυρα - κάτω διάβαση
- Σήμα σήραγγας
- Επιφανειακές σωνιές
- Ποσμ
- Λιβάδιον
- Τεχνητό αρδευτικό αυλάκι
- Λιπή λίμνης - θάλασσας
- Ελος
- Τεχνητό τιμνός
- Φυσικό τιμνός
- Ανθεμωπό
- Όριο δήμου ή κοινότητας
- Όριο νομού
- Όριο περιφέρειας
- Όριο κράτους

Ελληνικό Γεωδαιτικό Σύστημα Αναφοράς 1987 (Ε.Γ.Σ.Α. '87)

Ελλειψοειδές αναφοράς : GRS 80 (a = 6 378 137 m, 1/f = 298.25722210)

Προβολή : Εγκάρσια Μερκατορική

Κεντρικός Μεσημβρινός : λ = 24 00' 00" με K = 0.999600

Τετημμένη Κεντρικού Μεσημβρινού : +500 000.00 μ

Γεωγραφικό Πλάτος Αναφοράς : 00 00' 00"

Β. Γ. Βορράς Γεωγραφικός

Β. Μ. Βορράς Μαγνητικός

Β. Τ. Βορράς Τετραγωνισμού

Σύγκλιση Μεσημβρινών (g)

Μαγνητική Απόκλιση (Α) :

αυξανόμενη κατά ανά έτος

ΙΕΡΙΣΣΟΣ
ΟΙ ΕΠΙΒΛΕΠΟΝΤΕΣ

ΘΕΩΡΗΘΗΚΕ
ΙΕΡΙΣΣΟΣ
Ο ΠΡΟΪΣΤΑΜΕΝΟΣ ΔΙΕΥΘΥΝΟΥΣΑΣ ΥΠΗΡΕΣΙΑΣ

ΚΤΗΜΑΤΟΓΡΑΦΗΣΗ,ΠΟΛΕΟΔΟΜΗΣΗ,ΠΡΑΞΗ ΕΦΑΡΜΟΓΗΣ ΣΤΗΝ Π.Ε.1γ (ΠΕΡΙΟΧΗ ΕΠΕΚΤΑΣΗΣ) ΟΙΚΙΣΜΟΥ ΙΕΡΙΣΣΟΥ, ΤΗΣ Δ.Ε.ΣΤΑΓΙΡΩΝ ΑΚΑΝΘΟΥ, ΤΟΥ ΔΗΜΟΥ ΑΡΙΣΤΟΤΕΛΗ ΣΥΜΦΩΝΑ ΜΕ ΤΟ ΕΓΚΕΚΡΙΜΕΝΟ Γ.Π.Σ. (ΦΕΚ ΑΑΠ 332/2010)

ΔΙΑΝΟΜΗ ΠΙΝΑΚΙΔΩΝ

Ο ΝΟΜΙΜΟΣ ΕΚΠΡΟΣΩΠΟΣ
ΤΗΣ ΟΙΚΟΝΟΜΙΚΗΣ ΕΝΩΣΗΣ

ΜΑΜΟΥΝΗΣ ΔΗΜΗΤΡΙΟΣ
ΑΓΡΟΝΟΜΟΣ ΤΟΠΟΓΡΑΦΟΣ ΜΗΧΑΝΙΚΟΣ
ΠΡΟΕΔΡΟΣ ΚΑΙ ΔΙΕΥΘΥΝΩΝ ΣΥΜΒΟΥΛΟΣ
ΓΑΙΑ Α.Ε. ΜΕΛΕΤΩΝ

ΤΟΠΟΓΡΑΦΙΚΟ ΔΙΑΓΡΑΜΜΑ

ΤΟΠ

ΑΝΑΔΟΧΟΙ ΜΕΛΕΤΗΣ: ΓΑΙΑ Α.Ε. ΜΕΛΕΤΩΝ
ΓΕΩΑΝΑΛΥΣΗ Α.Ε.
ΤΖΗΡΙΝΗΣ ΑΠΟΣΤΟΛΟΣ

ΚΛΙΜΑΚΑ 1 : 1000

ΗΜΕΡΟΜΗΝΙΑ ΦΕΒΡΟΥΑΡΙΟΣ 2025

ΠΕΡΙΟΧΗ ΜΕΛΕΤΗΣ: ΔΗΜΟΣ ΑΡΙΣΤΟΤΕΛΗ
Δ.Ε.ΣΤΑΓΙΡΩΝ ΑΚΑΝΘΟΥ Δ.Δ. ΙΕΡΙΣΣΟΥ
Π.Ε. ΧΑΛΚΙΔΙΚΗΣ