4880-44712/1

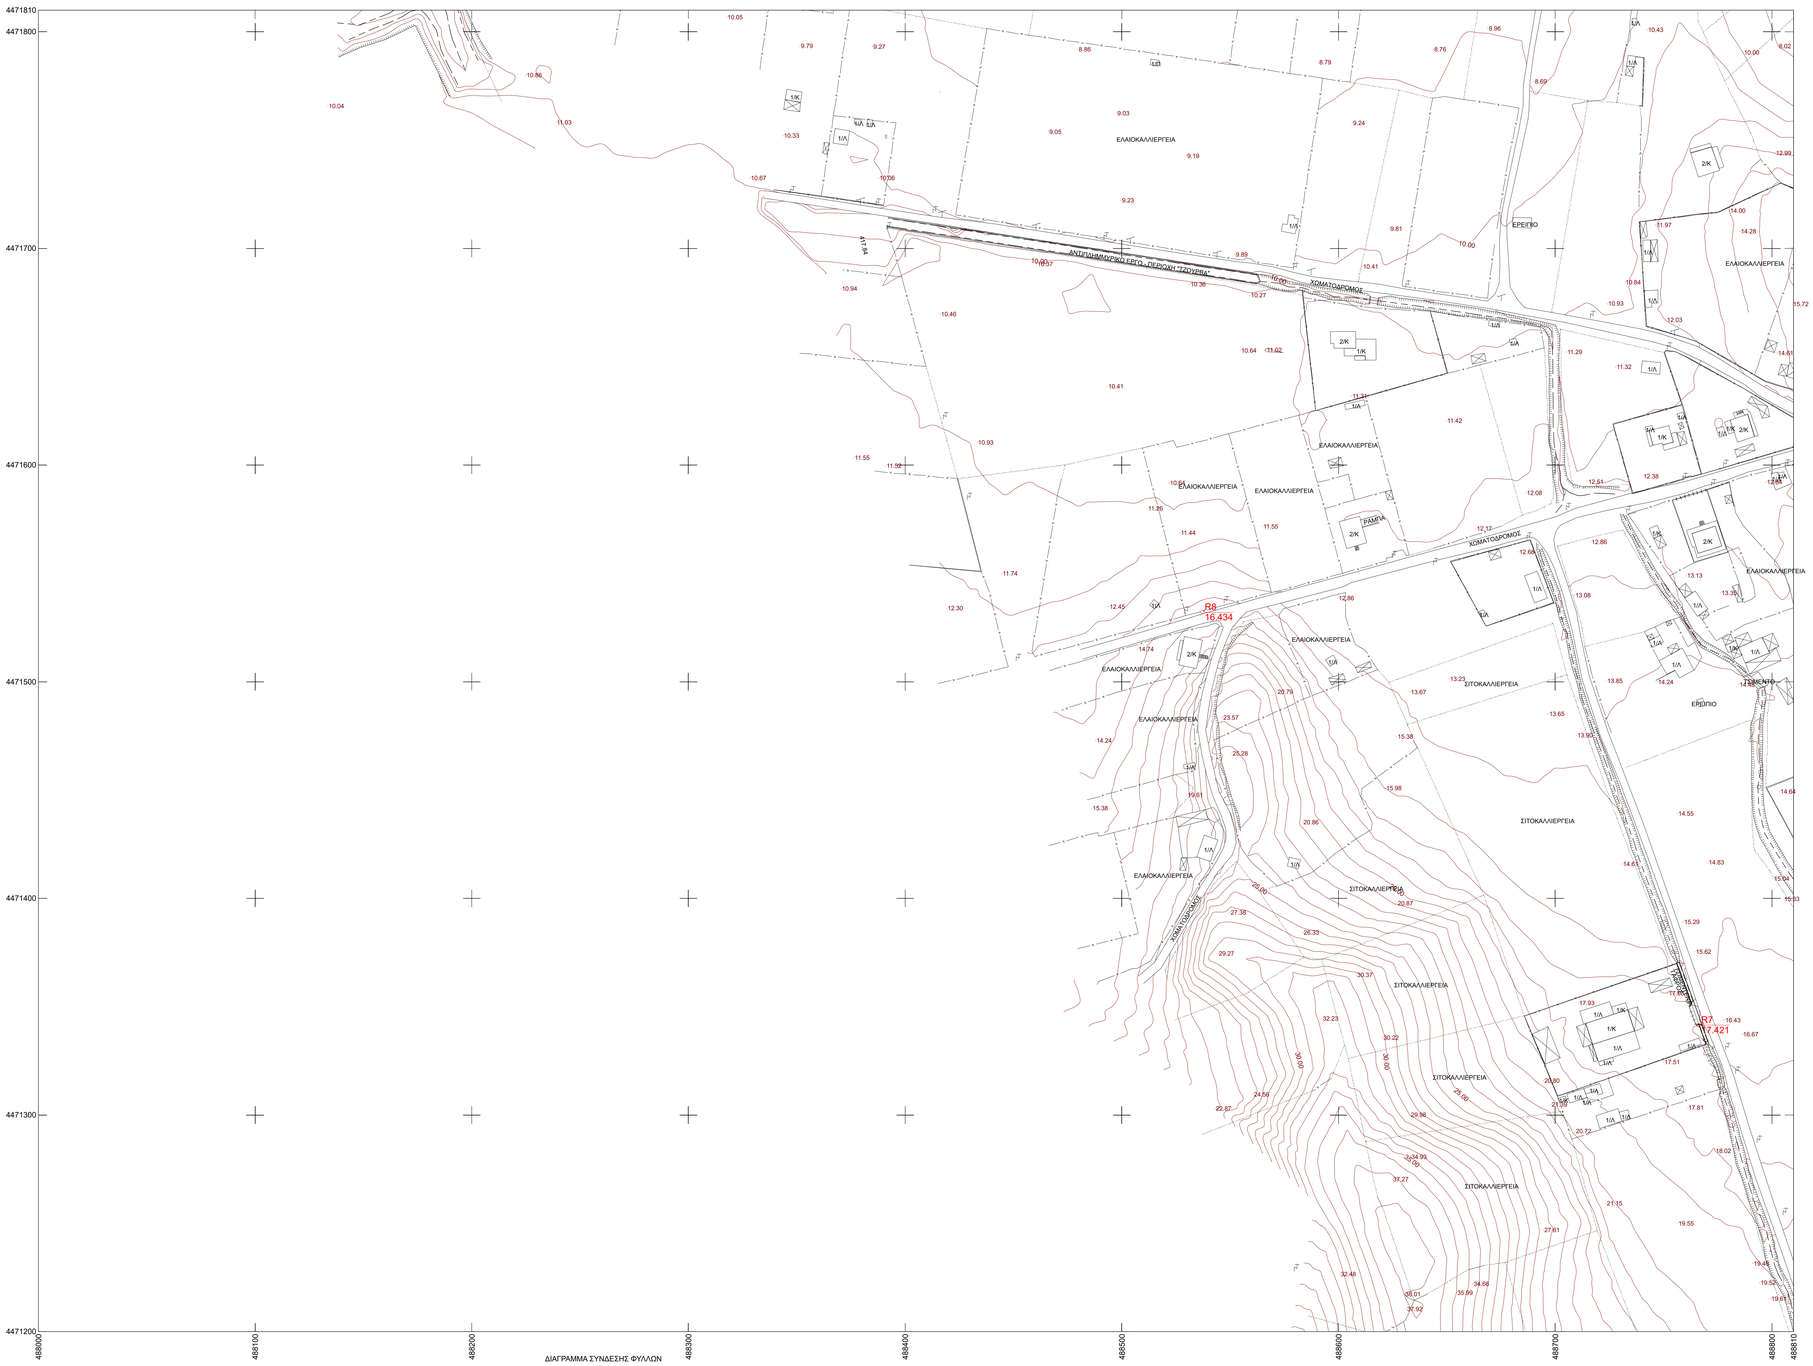

ΠΕΡΙΦΕΡΕΙΑΚΗ ΕΝΟΤΗΤΑ ΧΑΛΚΙΔΙΚΗΣ

ΔΗΜΟΣ ΑΡΙΣΤΟΤΕΛΗ Δ.Ε.ΣΤΑΓΙΡΩΝ ΑΚΑΝΘΟΥ Δ.Δ.ΙΕΡΙΣΣΟΥ

ΥΠΟΜΝΗΜΑ

- Τριγωνομετρικό
- Τριγωνομετρικό GPS
- Κορυφή πολυγωνομετρίας
- Χωροσταθμική σφαιρίδα
- Φωτοσταθμός
- Ορόσημο
- 200 Κύρια καμπύλη εκσκαψής καμπύλη
- Δευτερεύουσα εκσκαψής καμπύλη
- Κτίριο
- Υπαίθριο
- Κτίριο υπό κατασκευή
- Ερείπιο
- Αρχαίο μνημείο
- Πυλώνας ΔΕΗ
- Ιστός κεραίας
- Ορο υψομετρίας
- Άλσος ορισμένο από δένδρα ή θάμνους
- Αγροτικοδασικής χρήσης
- Μονοδρόμος
- Σιρολίθιο
- Συμφωνοπαραμικρή
- Αλλου είδους ορο
- Αλλογή χρήσης γής
- Δρόμος
- Αγροτικός δρόμος
- Μονοπάτι
- Αξονας ανδρομικής ισοιμής
- Γέφυρα - ανω διάβαση
- Γέφυρα - κάτω διάβαση
- Σήμα σήραγγας
- Επιφανειακές συνιζής
- Ποτάμι
- Χείμαρρος
- Τεχνητό αρδευτικό αυλάκι
- Λιπή λίμνης - θάλασσας
- Ελος
- Τεχνητό τοιχώς
- Φυσικό τοιχώς
- Ανθρωμό
- Ορο δήμου ή κοινότητας
- Ορο νομού
- Ορο περιφέρειας
- Ορο κράτους

Ελληνικό Γεωδαιτικό Σύστημα Αναφοράς 1987 (Ε.Γ.Σ.Α. '87)
Ελλειψοειδές αναφοράς : GRS 80 (a = 6 378 137 m, 1/f = 298.25722210)
Προβολή : Εγκάρσια Μερκατορική
Κεντρικός Μεσημβρινός : λ = 24 00' 00" με K = 0.999600
Τεταμένη Κεντρικού Μεσημβρινού : +500 000.00 μ
Γεωγραφικό Πλάτος Αναφοράς : 00 00' 00"

Β. Γ. Βορρός Γεωγραφικός
Β. Μ. Βορρός Μαγνητικός
Β. Τ. Βορρός Τετραγωνισμού
Σύγκλιση Μεσημβρινών (g)
Μαγνητική Απόκλιση (A) :
αυξανόμενη κατά ανά έτος

ΙΕΡΙΣΣΟΣ
ΟΙ ΕΠΙΒΛΕΠΟΝΤΕΣ

ΘΕΩΡΗΘΗΚΕ
ΙΕΡΙΣΣΟΣ
Ο ΠΡΟΪΣΤΑΜΕΝΟΣ ΔΙΕΥΘΥΝΟΥΣΑΣ ΥΠΗΡΕΣΙΑΣ

ΚΤΗΜΑΤΟΓΡΑΦΗΣΗ,ΠΟΛΕΟΔΟΜΗΣΗ,ΠΡΑΞΗ ΕΦΑΡΜΟΓΗΣ ΣΤΗΝ Π.Ε.1γ (ΠΕΡΙΟΧΗ ΕΠΕΚΤΑΣΗΣ) ΟΙΚΙΣΜΟΥ ΙΕΡΙΣΣΟΥ, ΤΗΣ Δ.Ε.ΣΤΑΓΙΡΩΝ ΑΚΑΝΘΟΥ, ΤΟΥ ΔΗΜΟΥ ΑΡΙΣΤΟΤΕΛΗ ΣΥΜΦΩΝΑ ΜΕ ΤΟ ΕΓΚΕΚΡΙΜΕΝΟ Γ.Π.Σ. (ΦΕΚ ΑΑΠ 332/2010)

ΔΙΑΝΟΜΗ ΠΙΝΑΚΙΔΩΝ

Ο ΝΟΜΙΜΟΣ ΕΚΠΡΟΣΩΠΟΣ
ΤΗΣ ΟΙΚΟΝΟΜΙΚΗΣ ΕΝΩΣΗΣ

ΜΑΜΟΥΝΗΣ ΔΗΜΗΤΡΙΟΣ
ΑΓΡΟΝΟΜΟΣ ΤΟΠΟΓΡΑΦΟΣ ΜΗΧΑΝΙΚΟΣ
ΠΡΟΕΔΡΟΣ ΚΑΙ ΔΙΕΥΘΥΝΩΝ ΣΥΜΒΟΥΛΟΣ
ΓΑΙΑ Α.Ε. ΜΕΛΕΤΩΝ

ΤΟΠΟΓΡΑΦΙΚΟ ΔΙΑΓΡΑΜΜΑ

ΤΟΠ

ΑΝΑΔΟΧΟΙ ΜΕΛΕΤΗΣ:
ΓΑΙΑ Α.Ε. ΜΕΛΕΤΩΝ
ΓΕΩΑΝΑΛΥΣΗ Α.Ε.
ΤΖΗΡΙΝΗΣ ΑΠΟΣΤΟΛΟΣ

ΚΛΙΜΑΚΑ 1 : 1000

ΗΜΕΡΟΜΗΝΙΑ ΦΕΡΒΡΟΥΑΡΙΟΣ 2025

ΠΕΡΙΟΧΗ ΜΕΛΕΤΗΣ: ΔΗΜΟΣ ΑΡΙΣΤΟΤΕΛΗ
Δ.Ε.ΣΤΑΓΙΡΩΝ ΑΚΑΝΘΟΥ Δ.Δ. ΙΕΡΙΣΣΟΥ
Π.Ε. ΧΑΛΚΙΔΙΚΗΣ

Π.Ε.
ΧΑΛΚΙΔΙΚΗΣ (49)

ΔΗΜΟΣ ΑΡΙΣΤΟΤΕΛΗ
Δ.Δ.ΙΕΡΙΣΣΟΥ (020)

ΚΩΔΙΚΟΣ ΣΧΕΔΙΟΥ: 274 29 02 01

ΔΙΑΓΡΑΜΜΑ ΣΥΝΔΕΣΗΣ ΦΥΛΛΩΝ

4872-44718/1	4880-44718/1	4888-44718/1
4872-44712/1	4880-44712/1	4888-44712/1
4872-44706/1	4880-44706/1	4888-44706/1

0 5 10 20 30 40 50 100 m

Μέτρο γραμμικής παραμόρφωσης (K) στο Κέντρο Φύλλου : 0.999602