

ΠΕΡΙΦΕΡΕΙΑΚΗ ΕΝΟΤΗΤΑ ΧΑΛΚΙΔΙΚΗΣ
ΔΗΜΟΣ ΑΡΙΣΤΟΤΕΛΗ Δ.Ε.ΣΤΑΓΙΡΩΝ ΑΚΑΝΘΟΥ Δ.Δ.ΙΕΡΙΣΣΟΥ

ΥΠΟΜΗΝΗΜΑ

	Τετραγωνικό		Άλλη αρχική υψ.
	Τετραγωνικό GPS		Δίκτυο
	Κυκλική επένδυση		Αγροτικός δίκτυο
	Λυματούχο/Καύσα		Μακροτόπος
	Φυλάκιο		Αόριτος οφραδοειδής υψοσφ.
	Ορόσημο		Γέφυρα - υπό βελτίωση
	Κόμβος υψοσφ. κερπίδι		Γέφυρα - υπό βελτίωση
	Διακλαστική υψοσφ. κερπίδι		Στόμα σήραγγας
	Κόμβος		Επιφανειακός υψοσφ.
	Υποστυλ		Πατάκι
	Κόμβος υπό κατασκευή		Καύσα
	Επίκλιση		Τραχή οφραδοειδής υψοσφ.
	Ασφάλτο-μαρμαίτι		Ασφ. λιμν. - Φάσματος
	Γλυκύλαση		Ελας
	Πύλη κερπίδι		Τραχή υψοσφ.
	Πύλη κερπίδι		Φωκιά υψοσφ.
	Όριο επιταγών		Ανώγειο
	Αόριτος οφραδοειδής υψοσφ. κερπίδι		Όριο όφραδοειδής υψοσφ.
	Αρρακτωμένη υψοσφ.		Όριο υψοσφ.
	Μονοκαμπί		Όριο υψοσφ.
	Σταθμείο		Όριο υψοσφ.
	Συμμετρική υψοσφ.		Όριο υψοσφ.
	Άλλο είδος όφραδοειδής υψοσφ.		Όριο υψοσφ.

Ελληνικό Γεωδαιτικό Σύστημα Αναφοράς 1987 (Ε.Γ.Σ.Α. '87)
Ελλομετρικός αναφοράς: GRS 80 (a = 6 378 137 m, f = 298 25722210)
Πρόβολη: Εγκάρσια Μερκατορική
Κεντρικός Μεσημέριος: λ = 24 00' 00" (α = 0 999600)
Τυπικό ύψος Κεντρικού Μεσημέριου: +500 000,00 μ
Παραγωγή Πίνακος Αναφοράς: 00 00' 00"

Β. Γ. Παράς Γεωγράφος
Β. Μ. Παράς Μηχανικός
Β. Τ. Παράς Τετραγωνοστάτης

Σύγκλιση Μεσημέριου (g)
Μαγνητική Απόκλιση (Α):
αυτομόλιση κατά ανά έτος


ΘΕΩΡΗΘΗΚΕ
ΙΕΡΙΣΣΟΣ
ΟΙ ΕΠΙΒΛΕΠΟΝΤΕΣ
Ο ΠΡΟΣΤΑΤΕΜΕΝΟΣ ΔΙΕΥΘΥΝΟΥΣΑΣ ΥΠΗΡΕΣΙΑΣ

ΚΤΗΜΑΤΟΓΡΑΦΙΑ, ΠΟΛΕΟΔΟΜΗΣΗ, ΠΡΑΞΗ ΕΦΑΡΜΟΓΗΣ ΣΤΗΝ Π.Ε. 1γ (ΠΕΡΙΟΧΗ ΕΠΕΚΤΑΣΗΣ) ΟΙΚΙΣΜΟΥ ΙΕΡΙΣΣΟΥ, ΤΗΣ Δ.Ε. ΣΤΑΓΙΡΩΝ ΑΚΑΝΘΟΥ, ΤΟΥ ΔΗΜΟΥ ΑΡΙΣΤΟΤΕΛΗ ΣΥΜΦΩΝΑ ΜΕ ΤΟ ΕΓΚΕΚΡΙΜΕΝΟ Γ.Π.Σ. (ΦΕΚ ΑΑΠ 332/2010)

<p>ΔΙΑΝΟΜΗ ΠΙΝΑΚΙΔΩΝ</p>	<p>Ο ΝΟΜΙΜΟΣ ΕΚΠΡΟΣΩΠΟΣ ΤΗΣ ΟΙΚΟΝΟΜΙΚΗΣ ΕΝΩΣΗΣ</p> <p>ΜΑΜΟΥΝΗΣ ΔΗΜΗΤΡΙΟΣ ΑΓΡΟΝΟΜΟΣ ΤΟΠΟΓΡΑΦΟΣ ΜΗΧΑΝΙΚΟΣ ΠΡΟΕΔΡΟΣ ΚΑΙ ΔΙΕΥΘΥΝΩΝ ΣΥΜΒΟΥΛΟΣ ΓΑΙΑ Α.Ε. ΜΕΛΕΤΩΝ</p>
---------------------------------	--

ΤΟΠΟΓΡΑΦΙΚΟ ΔΙΑΓΡΑΜΜΑ

ΤΟΠ	ΑΝΑΔΟΧΟΙ ΜΕΛΕΤΗΣ: ΓΑΙΑ Α.Ε. ΜΕΛΕΤΩΝ ΓΕΩΔΑΛΥΣΗ Α.Ε. ΤΖΗΡΙΝΗΣ ΑΠΟΣΤΟΛΟΣ
ΚΛΙΜΑΚΑ 1 : 1000 ΗΜΕΡΟΜΗΝΙΑ ΦΕΒΡΟΥΑΡΙΟΣ 2025	ΠΕΡΙΟΧΗ ΜΕΛΕΤΗΣ: ΔΗΜΟΣ ΑΡΙΣΤΟΤΕΛΗ Δ.Ε.ΣΤΑΓΙΡΩΝ ΑΚΑΝΘΟΥ Δ.Δ. ΙΕΡΙΣΣΟΥ Π.Ε. ΧΑΛΚΙΔΙΚΗΣ

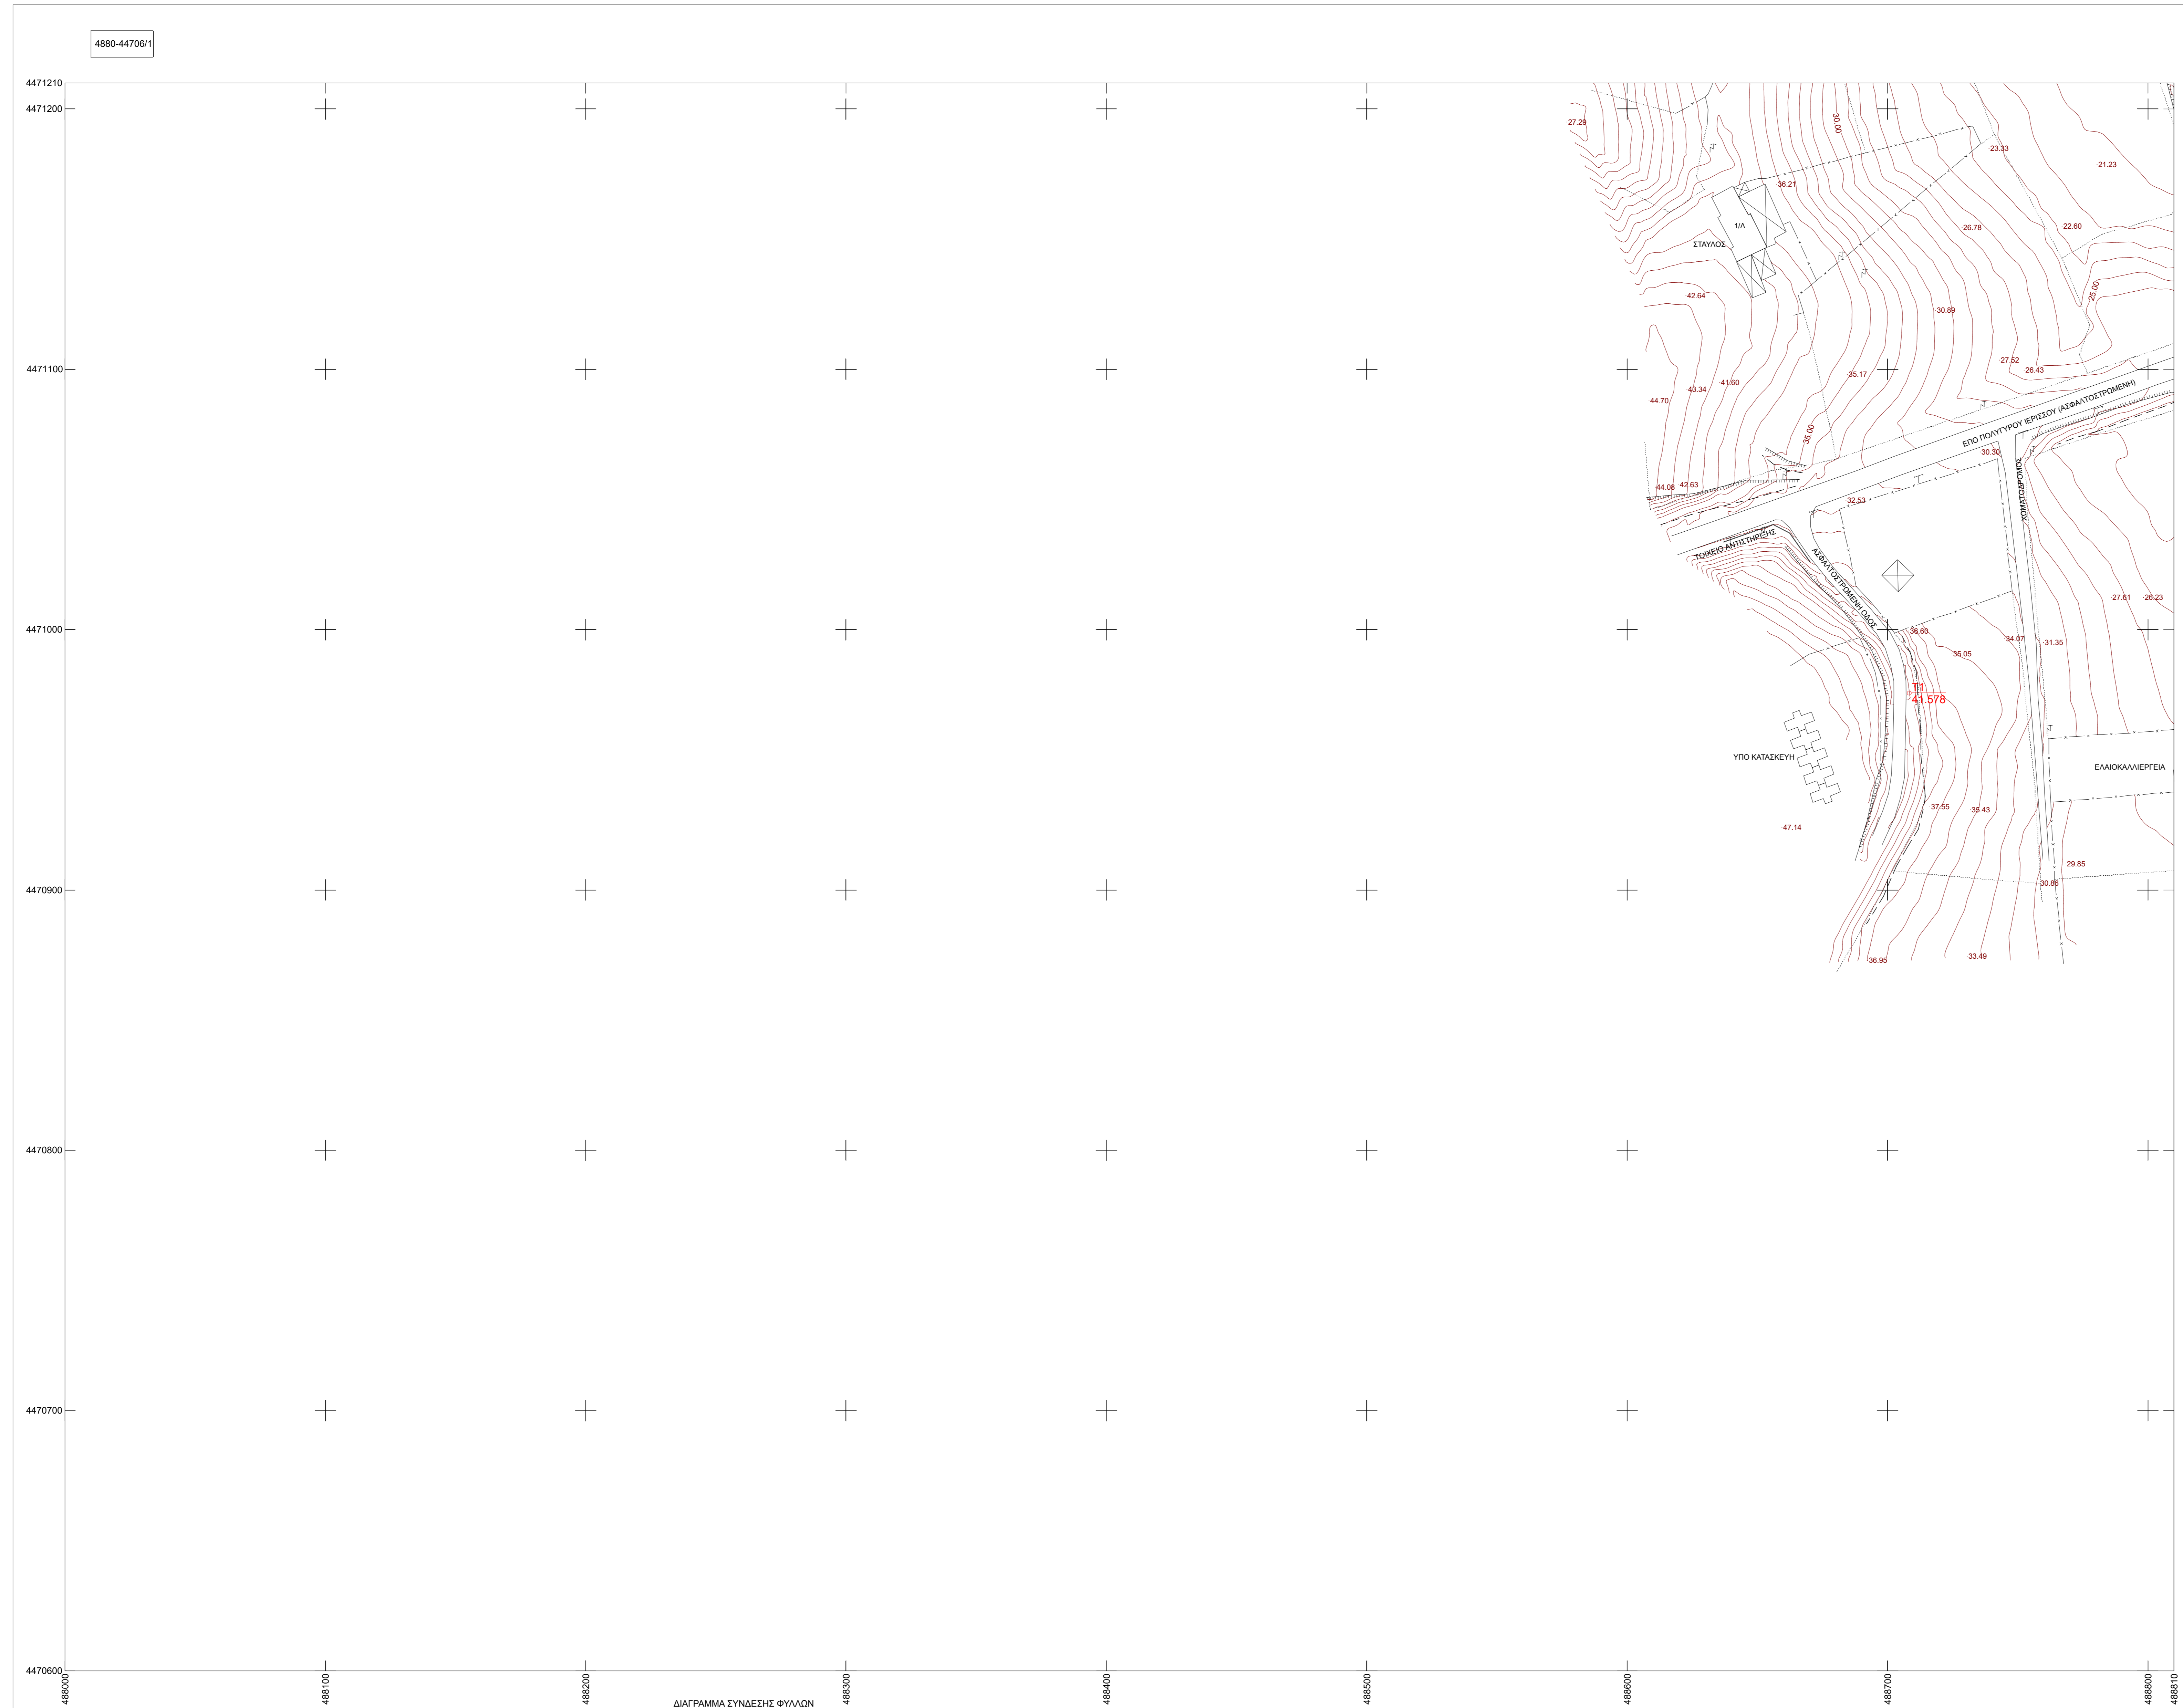

Π.Ε.
ΧΑΛΚΙΔΙΚΗΣ (49)
ΔΗΜΟΣ ΑΡΙΣΤΟΤΕΛΗ
Δ.Δ.ΙΕΡΙΣΣΟΥ (020)
ΚΩΔΙΚΟΣ ΣΧΕΔΙΟΥ: 274 29 02 01

ΔΙΑΓΡΑΜΜΑ ΣΥΝΔΕΣΗΣ ΦΥΛΛΩΝ

4872-44712/1	4880-44712/1	4888-44712/1
4872-44706/1	4880-44706/1	4888-44706/1
4872-44700/1	4880-44700/1	4888-44700/1

